


Colindancia

Colindancia

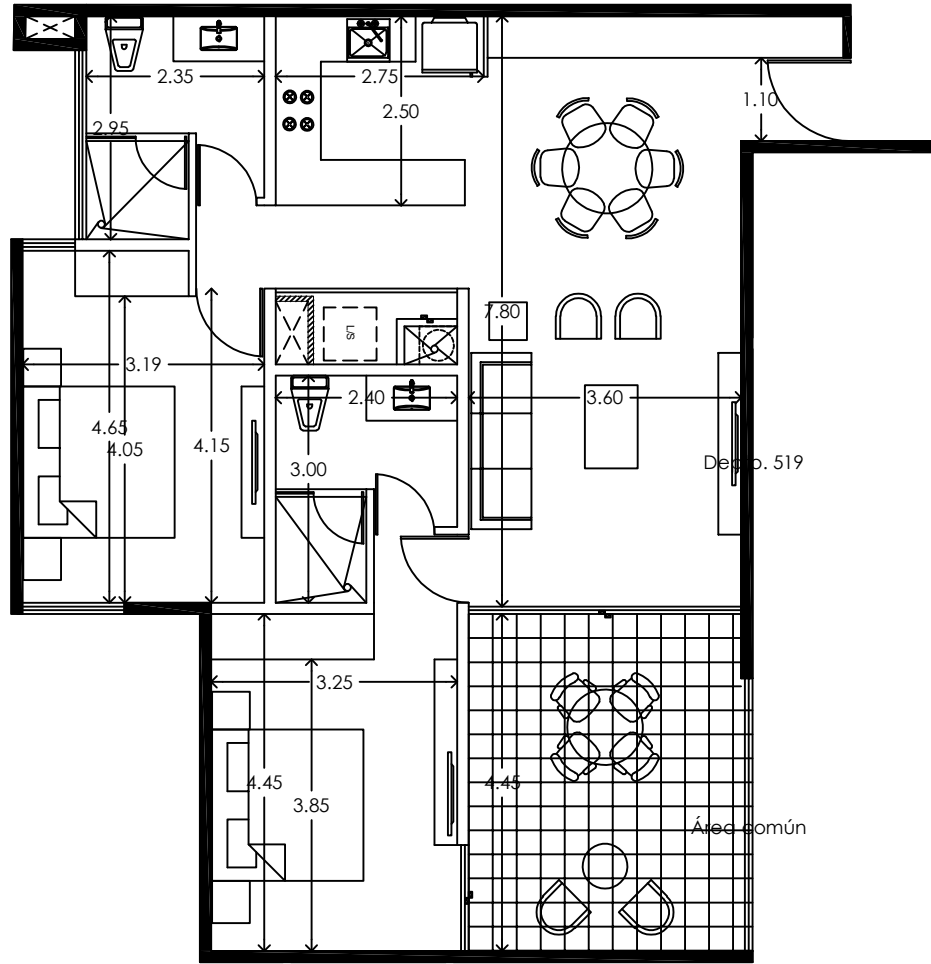

Ipana B

TABLA DE ÁREAS

ÁREA INTERIOR:	96.24 m ²
ÁREA TERRAZA TECHADA:	16.89 m ²
ÁREA TERRAZA NO TECHADA:	0 m ²
ÁREA TOTAL:	113.13 m ²

IPANA "A"

PLAYA DEL CARMEN, QUINTANA ROO.

DEPARTAMENTO 520

Nivel: Nivel 5

Fecha: Febrero 2019

Escala: 1:100

Acotación: Metros

