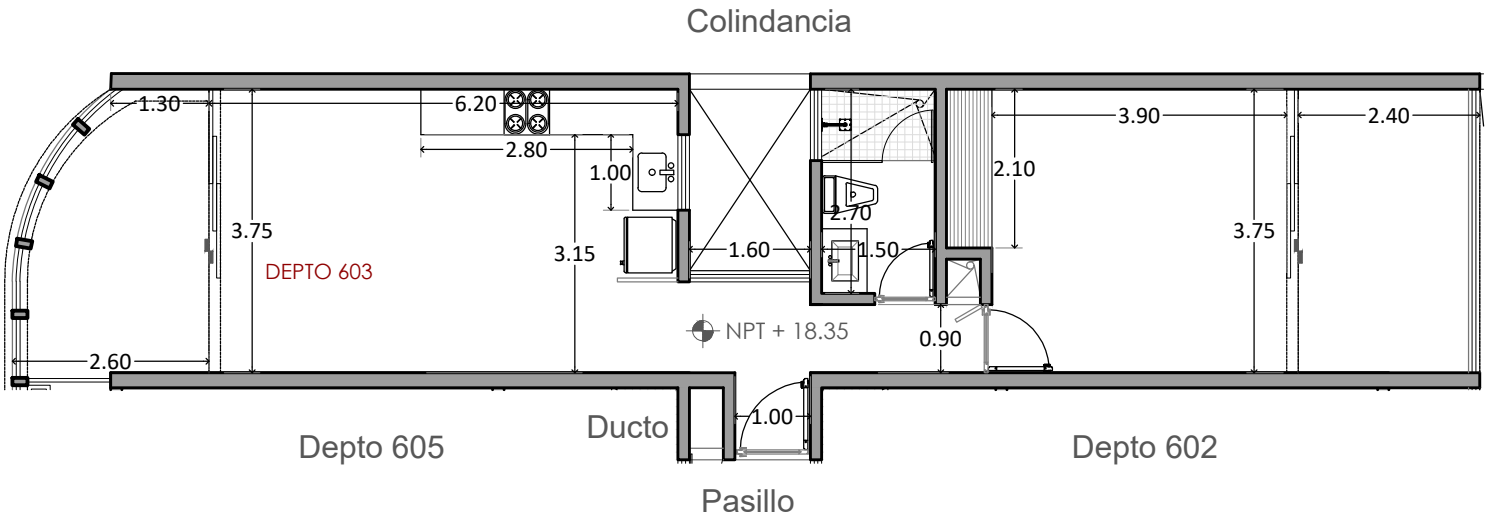

ESCALA GRÁFICA

0 10 20 30 50

ORIENTACIÓN

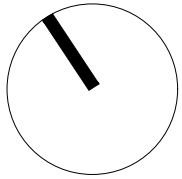

CROQUIS UBICACIÓN

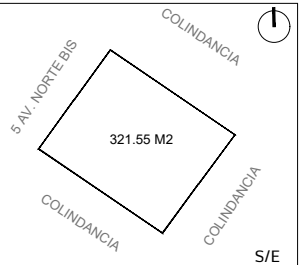

CROQUIS CONJUNTO

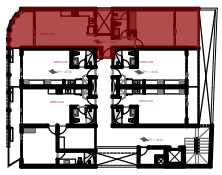

S/E

CROQUIS ELEVACIÓN

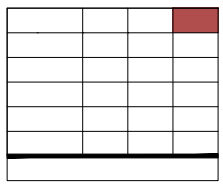

S/E

DATOS GENERALES

PROYECTO: ESTUDIOS KOPOK	
DEPTO.603	
ÁREA DEPTO.	55.45 M^2
ÁREA TERRAZA/EXTERIOR	18.97 M^2
GARDEN	
ÁREA TOTAL	74.42 M^2
COTAS:METROS	ESC.1:100