


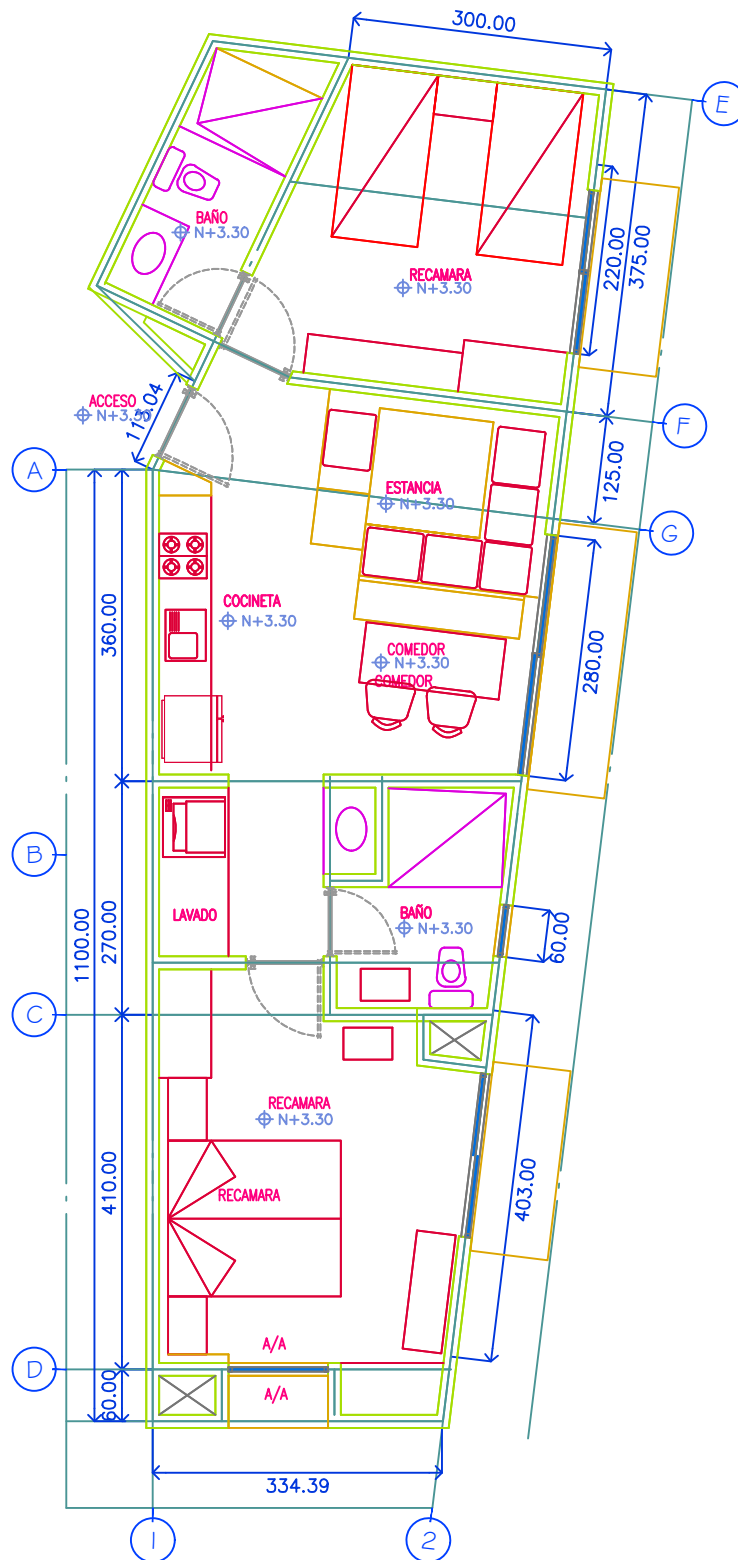

PLANTA TIPO 9-B DEPTO. 305

AREAS
INTERIOR 69.9 M2
EXTERIOR 7.4 M2