


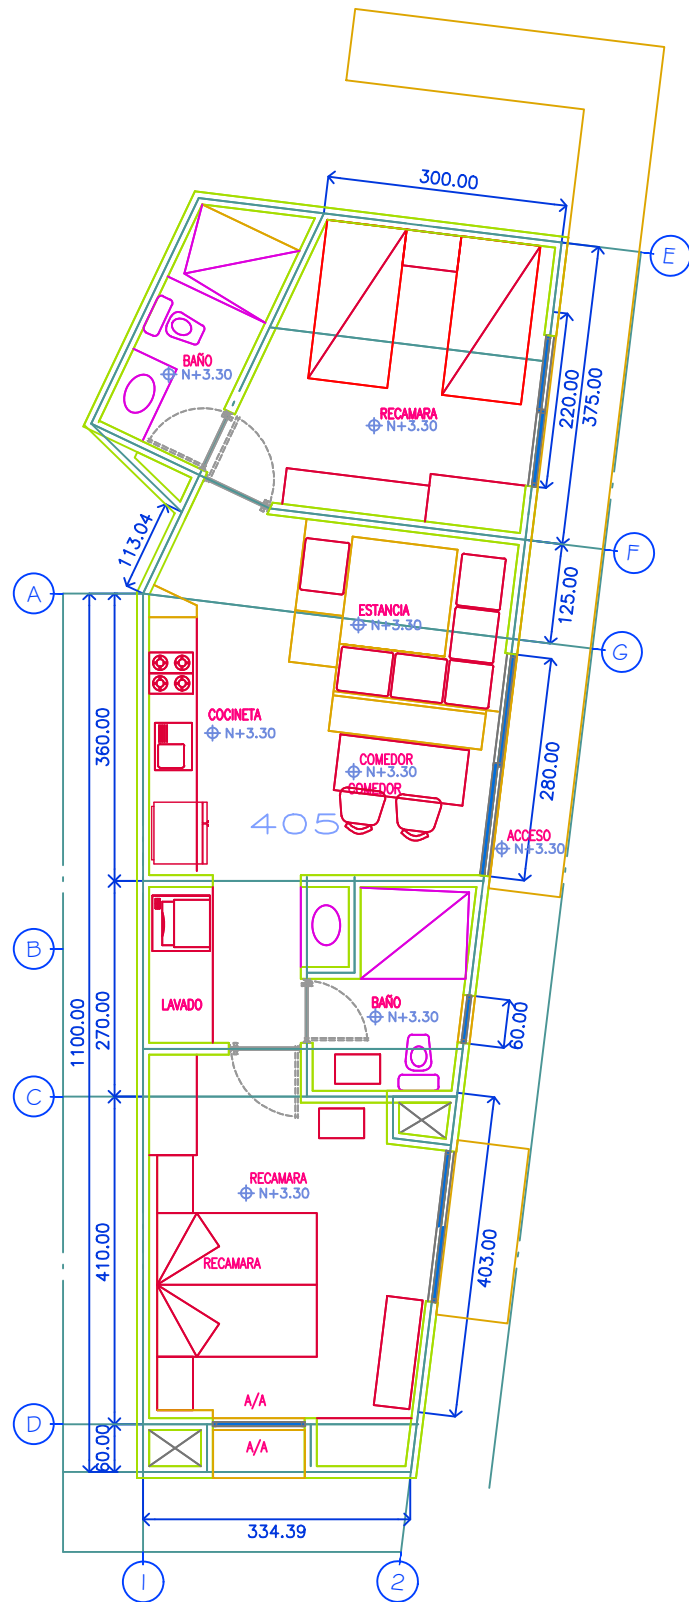

PLANTA TIPO 9-B
 DEPTO. 405
 AREAS
 INTERIOR 69.9 M2
 EXTERIOR 15.0 M2