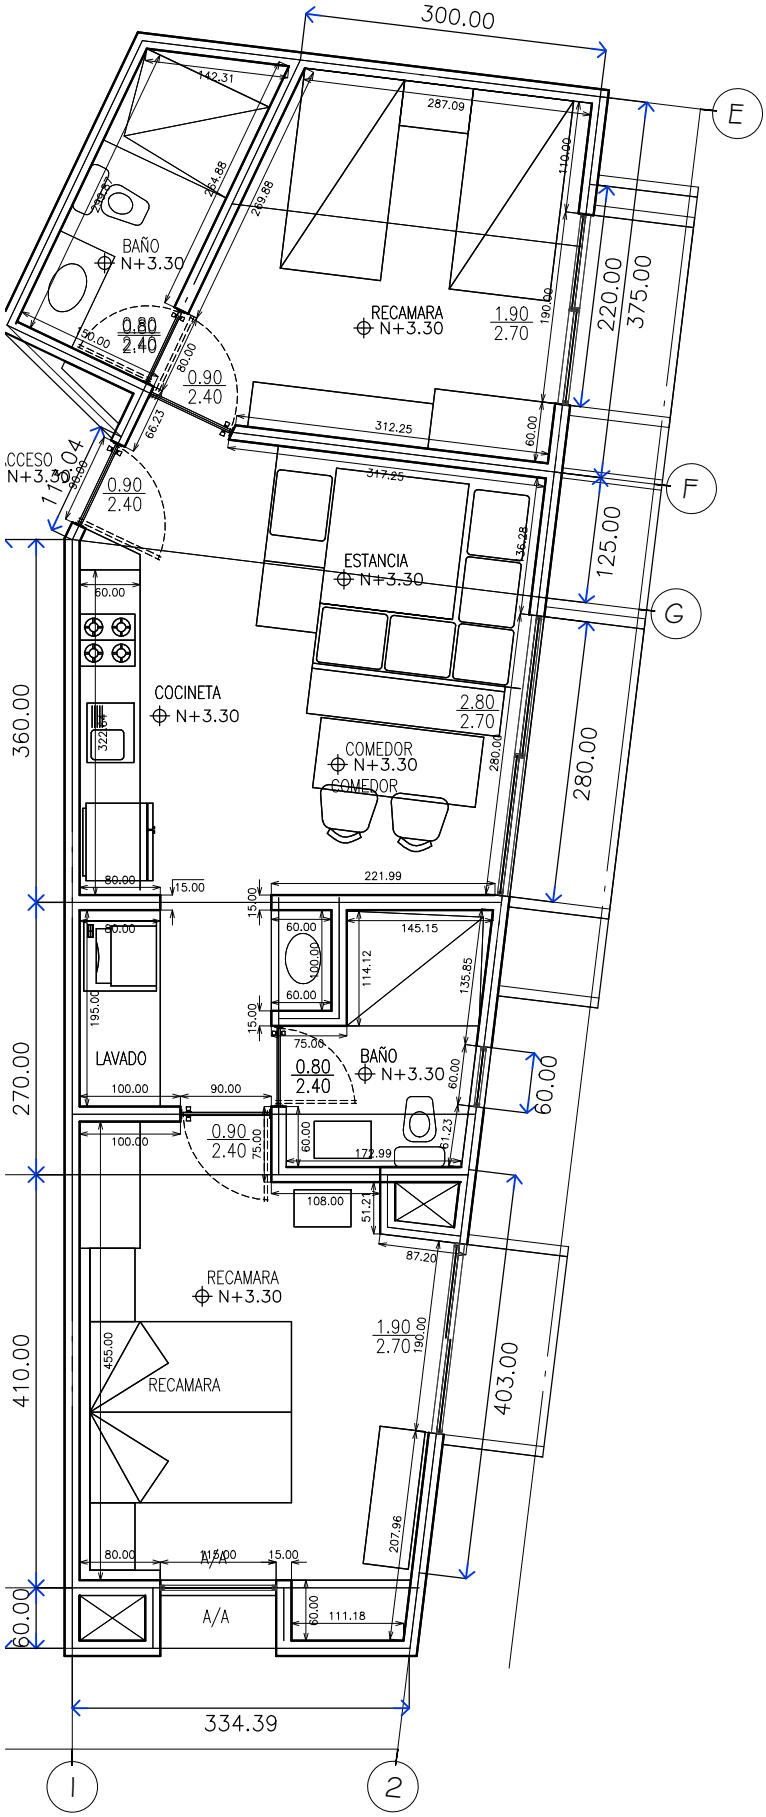


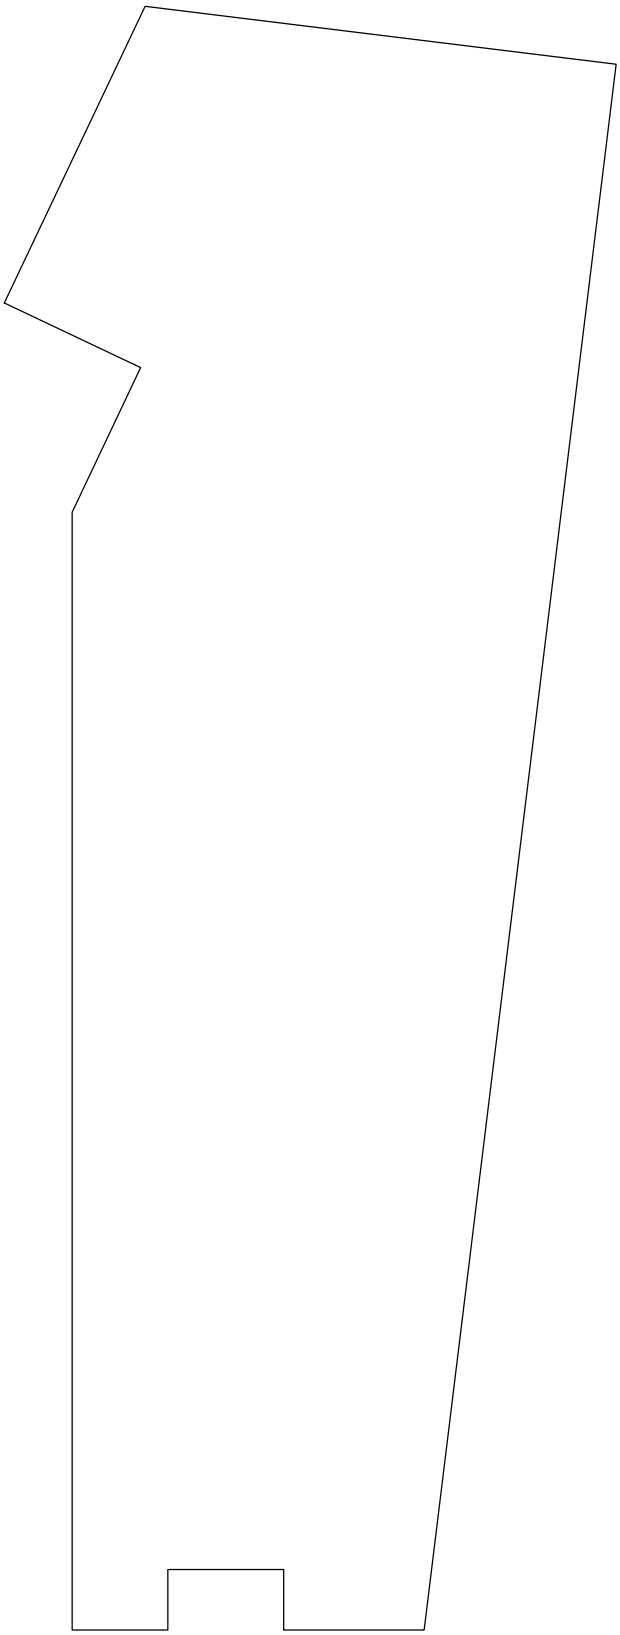

# PLANTA TIPO 9-B

**AREAS**
**INTERIOR 69.5 M2**
**EXTERIOR 10.5 M2**