

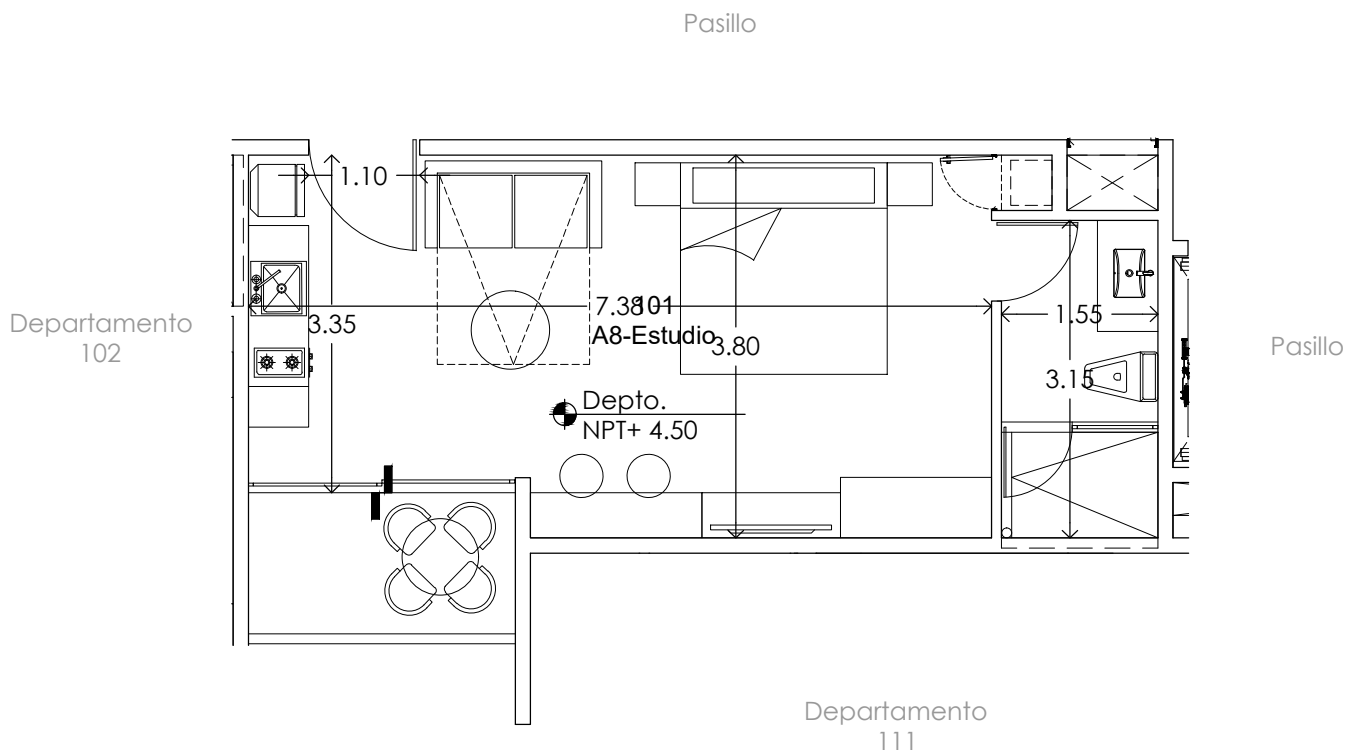


TABLA DE ÁREAS	
ÁREA INTERIOR	32.74m ²
ÁREA TERRAZA TECHADA	3.72m ²
ÁREA TERRAZA NO TECHADA	0.00m ²
PÉRGOLA	0.00m ²
ÁREA TOTAL	36.47m ²

AV. 15 KATNÁ
PLAYA DEL CARMEN, QUINTANA ROO.

DEPARTAMENTO 101 Nivel: Nivel 1

Tipo: A-8 Fecha: NOVIEMBRE 2022 Escala: 1:75 Acotación: Metros

