


Pasillo

Departamento
203

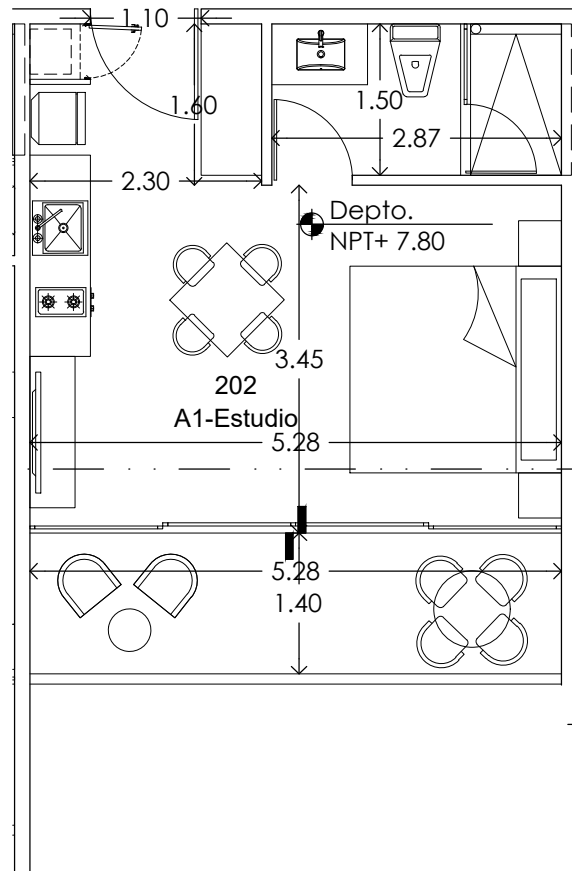

Departamento
201

TABLA DE ÁREAS

ÁREA INTERIOR	26.64m ²
ÁREA TERRAZA TECHADA	7.39m ²
ÁREA TERRAZA NO TECHADA	0.00m ²
PÉRGOLA	0.00m ²
ÁREA TOTAL	34.02m ²

AV. 15 KATNÁ
PLAYA DEL CARMEN, QUINTANA ROO.

DEPARTAMENTO 202

Nivel:
Nivel 2


Tipo:
A-1

Fecha:
NOVIEMBRE 2022

Escala:
1:75

Acotación:
Metros

UBICACIÓN EN PLANTA

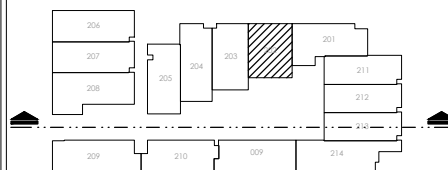

ESQUEMA DE UBICACIÓN

508	505	504	503	502	501	511
408	405	404	403	402	401	411
308	305	304	303	302	301	311
208	205	204	203	202	201	211
108	105	104	103	102	101	111
004	003	002	001			007