


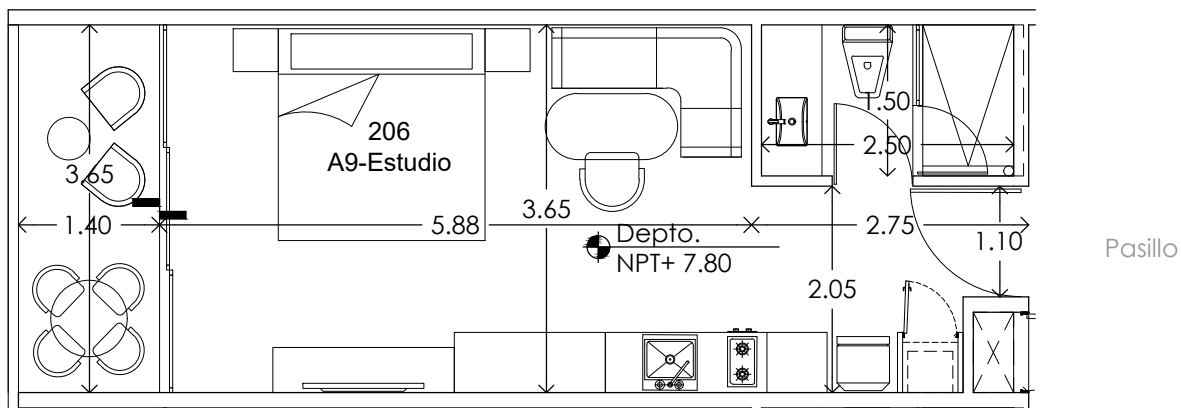

Departamento
207

TABLA DE ÁREAS	
ÁREA INTERIOR	31.06m ²
ÁREA TERRAZA TECHADA	5.17m ²
ÁREA TERRAZA NO TECHADA	0.00m ²
PÉRGOLA	0.00m ²
ÁREA TOTAL	36.23m ²

AV. 15 KATNÁ
PLAYA DEL CARMEN, QUINTANA ROO.

DEPARTAMENTO 206

Nivel:
Nivel 2


Tipo:
A-9

Fecha:
NOVIEMBRE 2022

Escala:
1:75

Acotación:
Metros

UBICACIÓN EN PLANTA

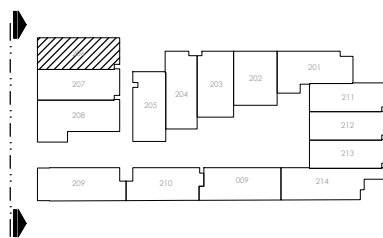

Norte

ESQUEMA DE UBICACIÓN

