

Departamento
207

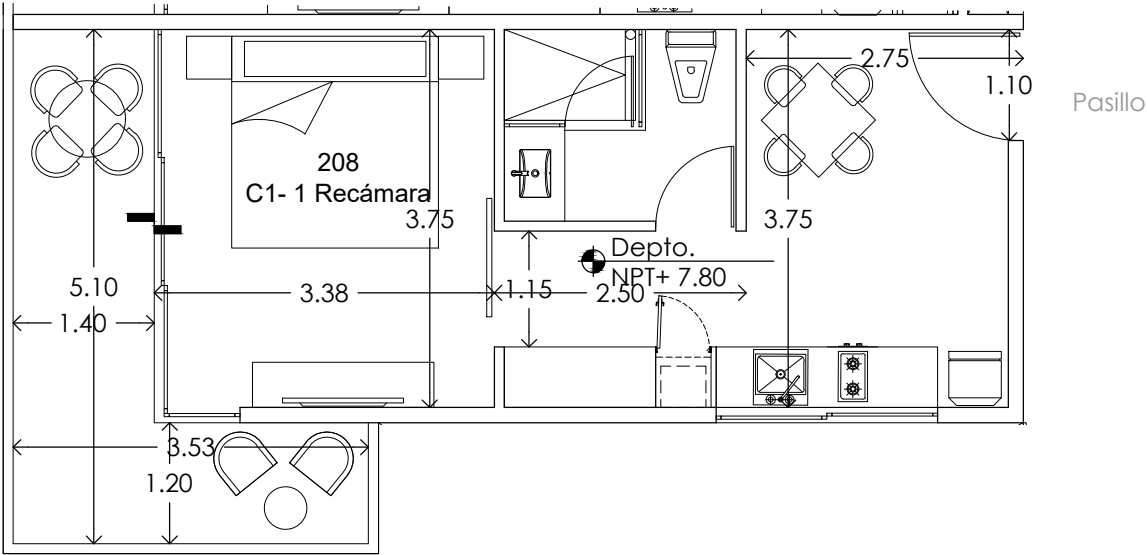



TABLA DE ÁREAS	
ÁREA INTERIOR	31.75m ²
ÁREA TERRAZA TECHADA	9.59m ²
ÁREA TERRAZA NO TECHADA	0.00m ²
PÉRGOLA	0.00m ²
ÁREA TOTAL	41.34m ²

AV. 15 KATNÁ
PLAYA DEL CARMEN, QUINTANA ROO.

DEPARTAMENTO 208 Nivel:
Nivel 2

Tipo: C-1 Fecha: NOVIEMBRE 2022 Escala: 1:75 Acotación: Metros

UBICACIÓN EN PLANTA

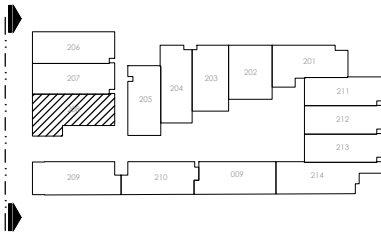

ESQUEMA DE UBICACIÓN

