

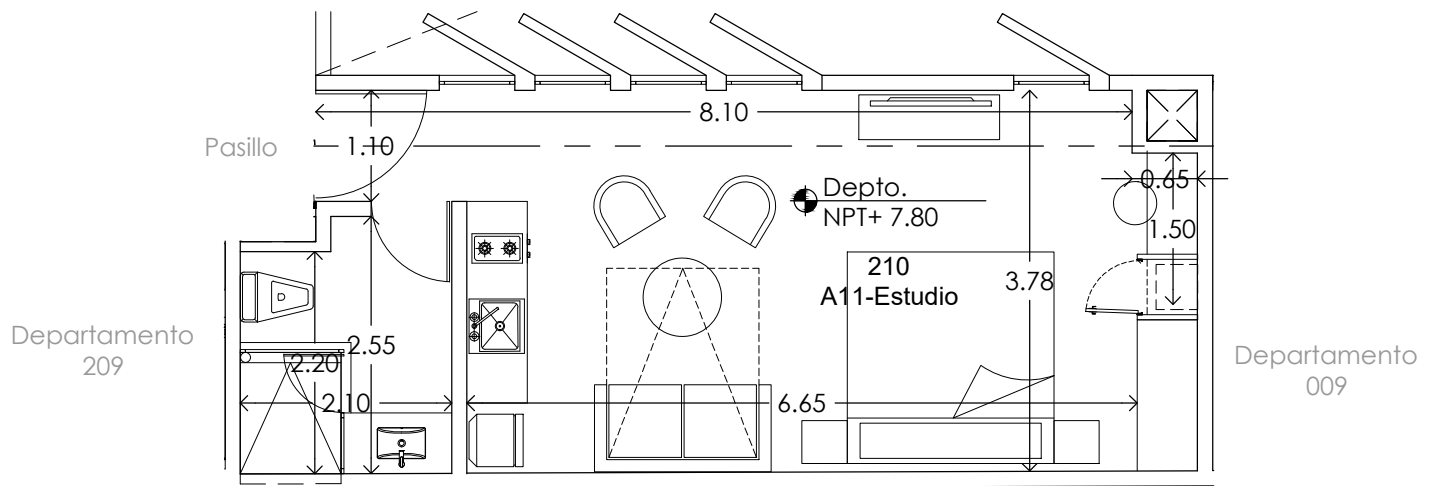


TABLA DE ÁREAS	
ÁREA INTERIOR	34.25m ²
ÁREA TERRAZA TECHADA	0.00m ²
ÁREA TERRAZA NO TECHADA	0.00m ²
PÉRGOLA	0.00m ²
ÁREA TOTAL	34.25m ²

AV. 15 KATNÁ
PLAYA DEL CARMEN, QUINTANA ROO.

DEPARTAMENTO 210

Nivel:
Nivel 2


Tipo:
A-11

Fecha:
NOVIEMBRE 2022

Escala:
1:75

Acotación:
Metros

UBICACIÓN EN PLANTA

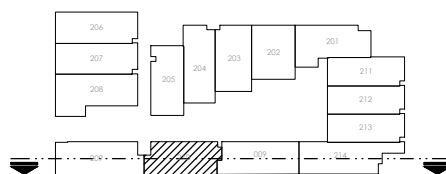

ESQUEMA DE UBICACIÓN

