

Departamento
201

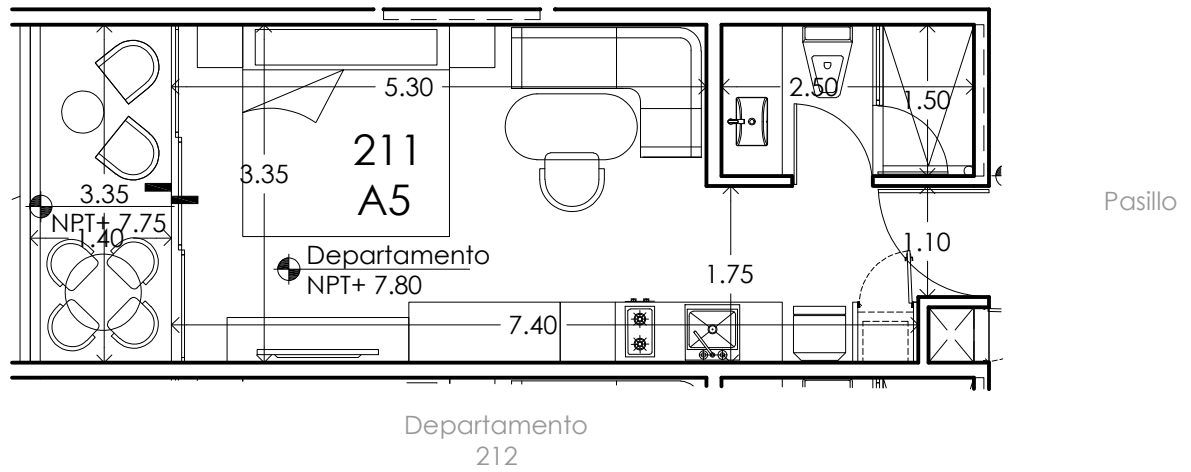


TABLA DE ÁREAS	
ÁREA INTERIOR	26.45m ²
ÁREA TERRAZA TECHADA	4.69m ²
ÁREA TERRAZA NO TECHADA	0.00m ²
PÉRGOLA	0.00m ²
ÁREA TOTAL	31.14m ²

AV. 15 KATNÁ
PLAYA DEL CARMEN, QUINTANA ROO.

DEPARTAMENTO 211

Nivel:
Nivel 2


Tipo:
A-5

Fecha:
NOVIEMBRE 2022

Escala:
1:75

Acotación:
Metros

UBICACIÓN EN PLANTA

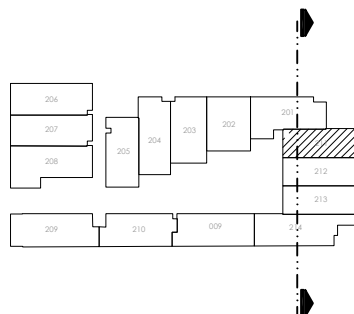

ESQUEMA DE UBICACIÓN

501	509	510	511	512
401	409	410	411	412
301	309	310	311	312
201	211	212	213	214
101	109	110	111	112
001	009	010	011	012