


Departamento  
212

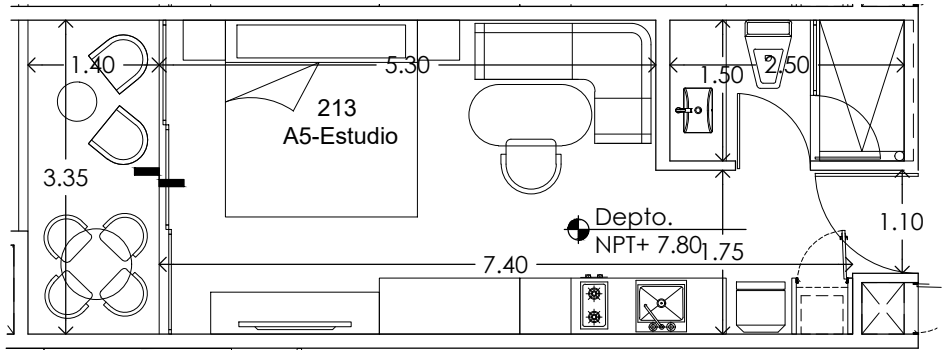

Departamento  
214


| TABLA DE ÁREAS          |                     |
|-------------------------|---------------------|
| ÁREA INTERIOR           | 26.36m <sup>2</sup> |
| ÁREA TERRAZA TECHADA    | 4.69m <sup>2</sup>  |
| ÁREA TERRAZA NO TECHADA | 0.00m <sup>2</sup>  |
| PÉRGOLA                 | 0.00m <sup>2</sup>  |
| ÁREA TOTAL              | 31.05m <sup>2</sup> |

**AV. 15 KATNÁ**  
PLAYA DEL CARMEN, QUINTANA ROO.

DEPARTAMENTO **213** Nivel: Nivel 2

Tipo: A-5 Fecha: NOVIEMBRE 2022 Escala: 1:75 Acotación: Metros

UBICACIÓN EN PLANTA

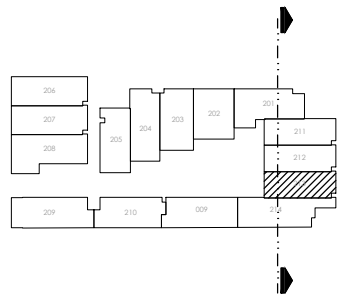

ESQUEMA DE UBICACIÓN

