

Pasillo

Departamento
303

Departamento
301

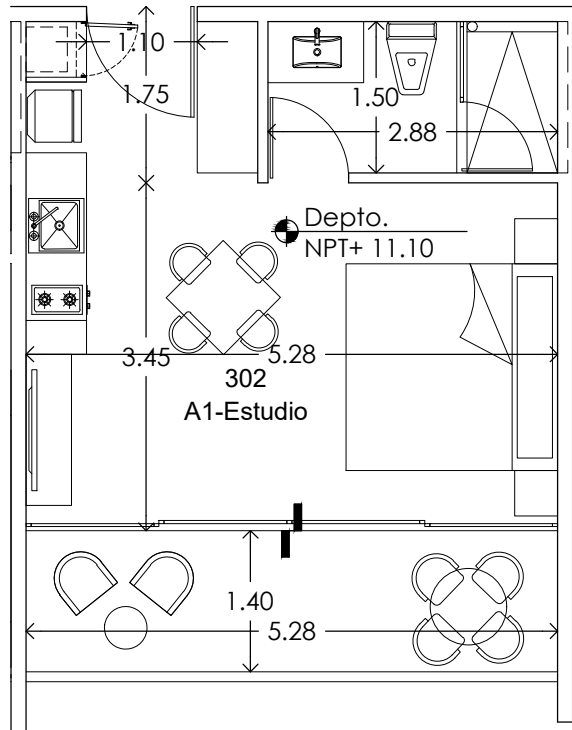



TABLA DE ÁREAS	
ÁREA INTERIOR	26.64m ²
ÁREA TERRAZA TECHADA	7.36m ²
ÁREA TERRAZA NO TECHADA	0.00m ²
PÉRGOLA	0.00m ²
ÁREA TOTAL	34.00m ²

AV. 15 KATNÁ
PLAYA DEL CARMEN, QUINTANA ROO.

DEPARTAMENTO 302 Nivel: Nivel 3

Tipo: A-1 Fecha: NOVIEMBRE 2022 Escala: 1:75 Acotación: Metros

UBICACIÓN EN PLANTA

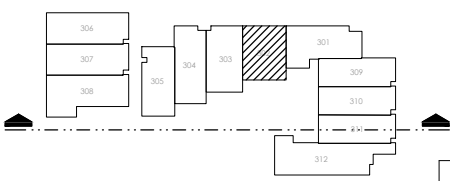

ESQUEMA DE UBICACIÓN

308	305	304	303	302	301	311
408	405	404	403	402	401	411
308	305	304	303	302	301	311
208	205	204	203	202	201	211
108	105	104	103	102	101	111
	004	003	002	001		007