

Departamento
311

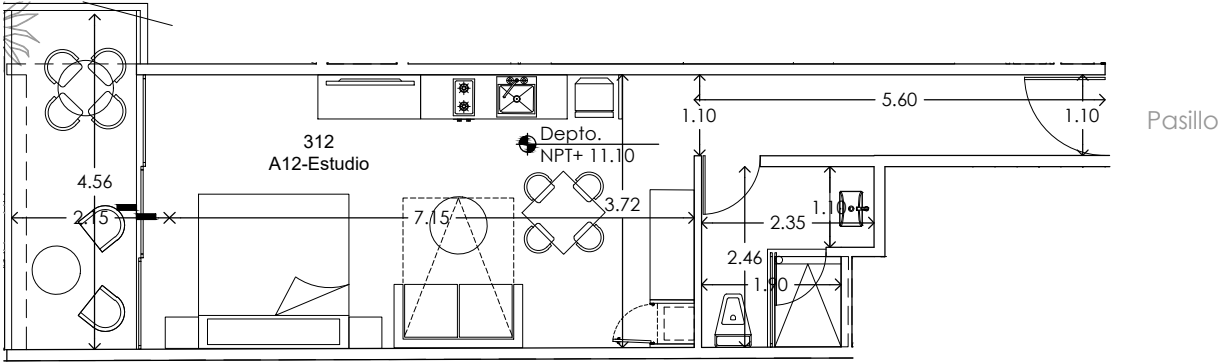


TABLA DE ÁREAS

ÁREA INTERIOR	38.92m2
ÁREA TERRAZA TECHADA	4.66m2
ÁREA TERRAZA NO TECHADA	5.08m2
PÉRGOLA	0.00m2
ÁREA TOTAL	48.66m2

AV. 15 KATNÁ
PLAYA DEL CARMEN, QUINTANA ROO.

DEPARTAMENTO 312

Nivel:
Nivel 3


Tipo:
A-12

Fecha:
NOVIEMBRE 2022

Escala:
1:100

Acotación:
Metros

UBICACIÓN EN PLANTA

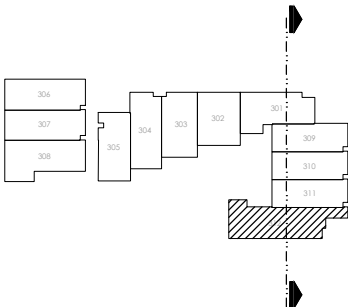

ESQUEMA DE UBICACIÓN

301	309	310	311	312
401	409	410	411	412
301	309	310	311	312
201	211	212	213	214
101	111	112	113	114
005	006	007	008	