


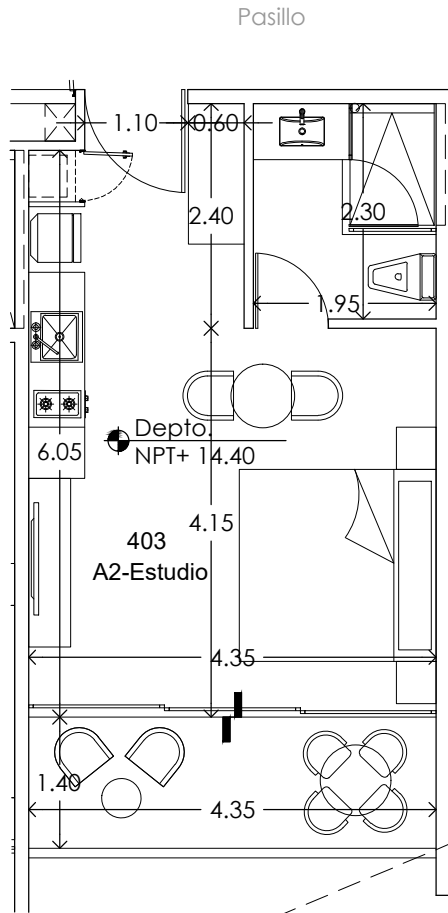

Departamento  
404

Departamento  
402


| TABLA DE ÁREAS          |                     |
|-------------------------|---------------------|
| ÁREA INTERIOR           | 28.20m <sup>2</sup> |
| ÁREA TERRAZA TECHADA    | 6.07m <sup>2</sup>  |
| ÁREA TERRAZA NO TECHADA | 0.00m <sup>2</sup>  |
| PÉRGOLA                 | 0.00m <sup>2</sup>  |
| ÁREA TOTAL              | 34.27m <sup>2</sup> |

**AV. 15 KATNÁ**  
PLAYA DEL CARMEN, QUINTANA ROO.

DEPARTAMENTO **403** Nivel: Nivel 4

Tipo: A-2 Fecha: NOVIEMBRE 2022 Escala: 1:75 Acotación: Metros

#### UBICACIÓN EN PLANTA

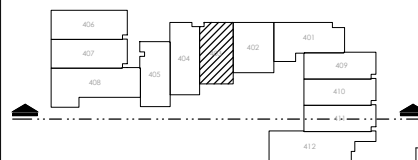

#### ESQUEMA DE UBICACIÓN

|     |     |     |     |     |     |     |
|-----|-----|-----|-----|-----|-----|-----|
| 508 | 505 | 504 | 503 | 502 | 501 | 511 |
| 408 | 405 | 404 | 403 | 402 | 401 | 411 |
| 308 | 305 | 304 | 303 | 302 | 301 | 311 |
| 208 | 205 | 204 | 203 | 202 | 201 | 211 |
| 108 | 105 | 104 | 103 | 102 | 101 | 111 |
|     | 004 | 003 | 002 | 001 |     | 007 |