


Departamento
401

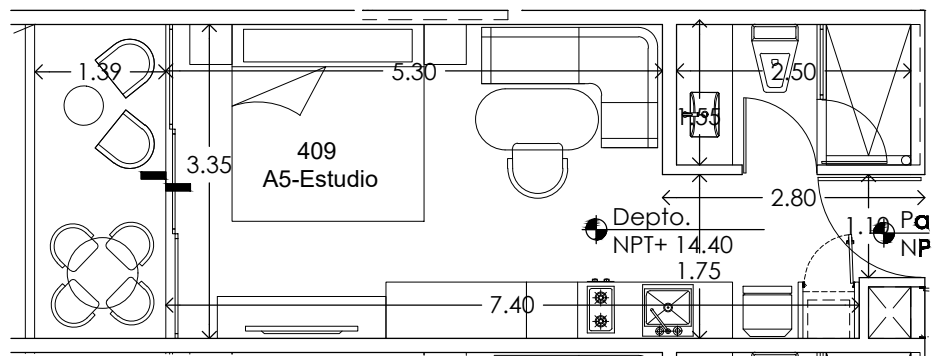

Departamento
410


TABLA DE ÁREAS	
ÁREA INTERIOR	26.36m ²
ÁREA TERRAZA TECHADA	4.68m ²
ÁREA TERRAZA NO TECHADA	0.00m ²
PÉRGOLA	0.00m ²
ÁREA TOTAL	31.04m ²

AV. 15 KATNÁ
PLAYA DEL CARMEN, QUINTANA ROO.

DEPARTAMENTO **409** Nivel: Nivel 4

Tipo: A-5 Fecha: NOVIEMBRE 2022 Escala: 1:75 Acotación: Metros

UBICACIÓN EN PLANTA

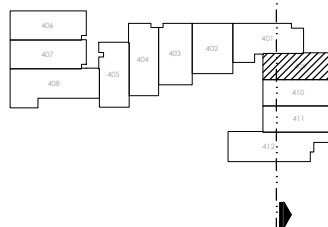

ESQUEMA DE UBICACIÓN

505	509	510	511	512
401	409	410	411	412
305	309	310	311	312
201	211	212	213	214
101	111	112	113	114
005	006	007	008	