


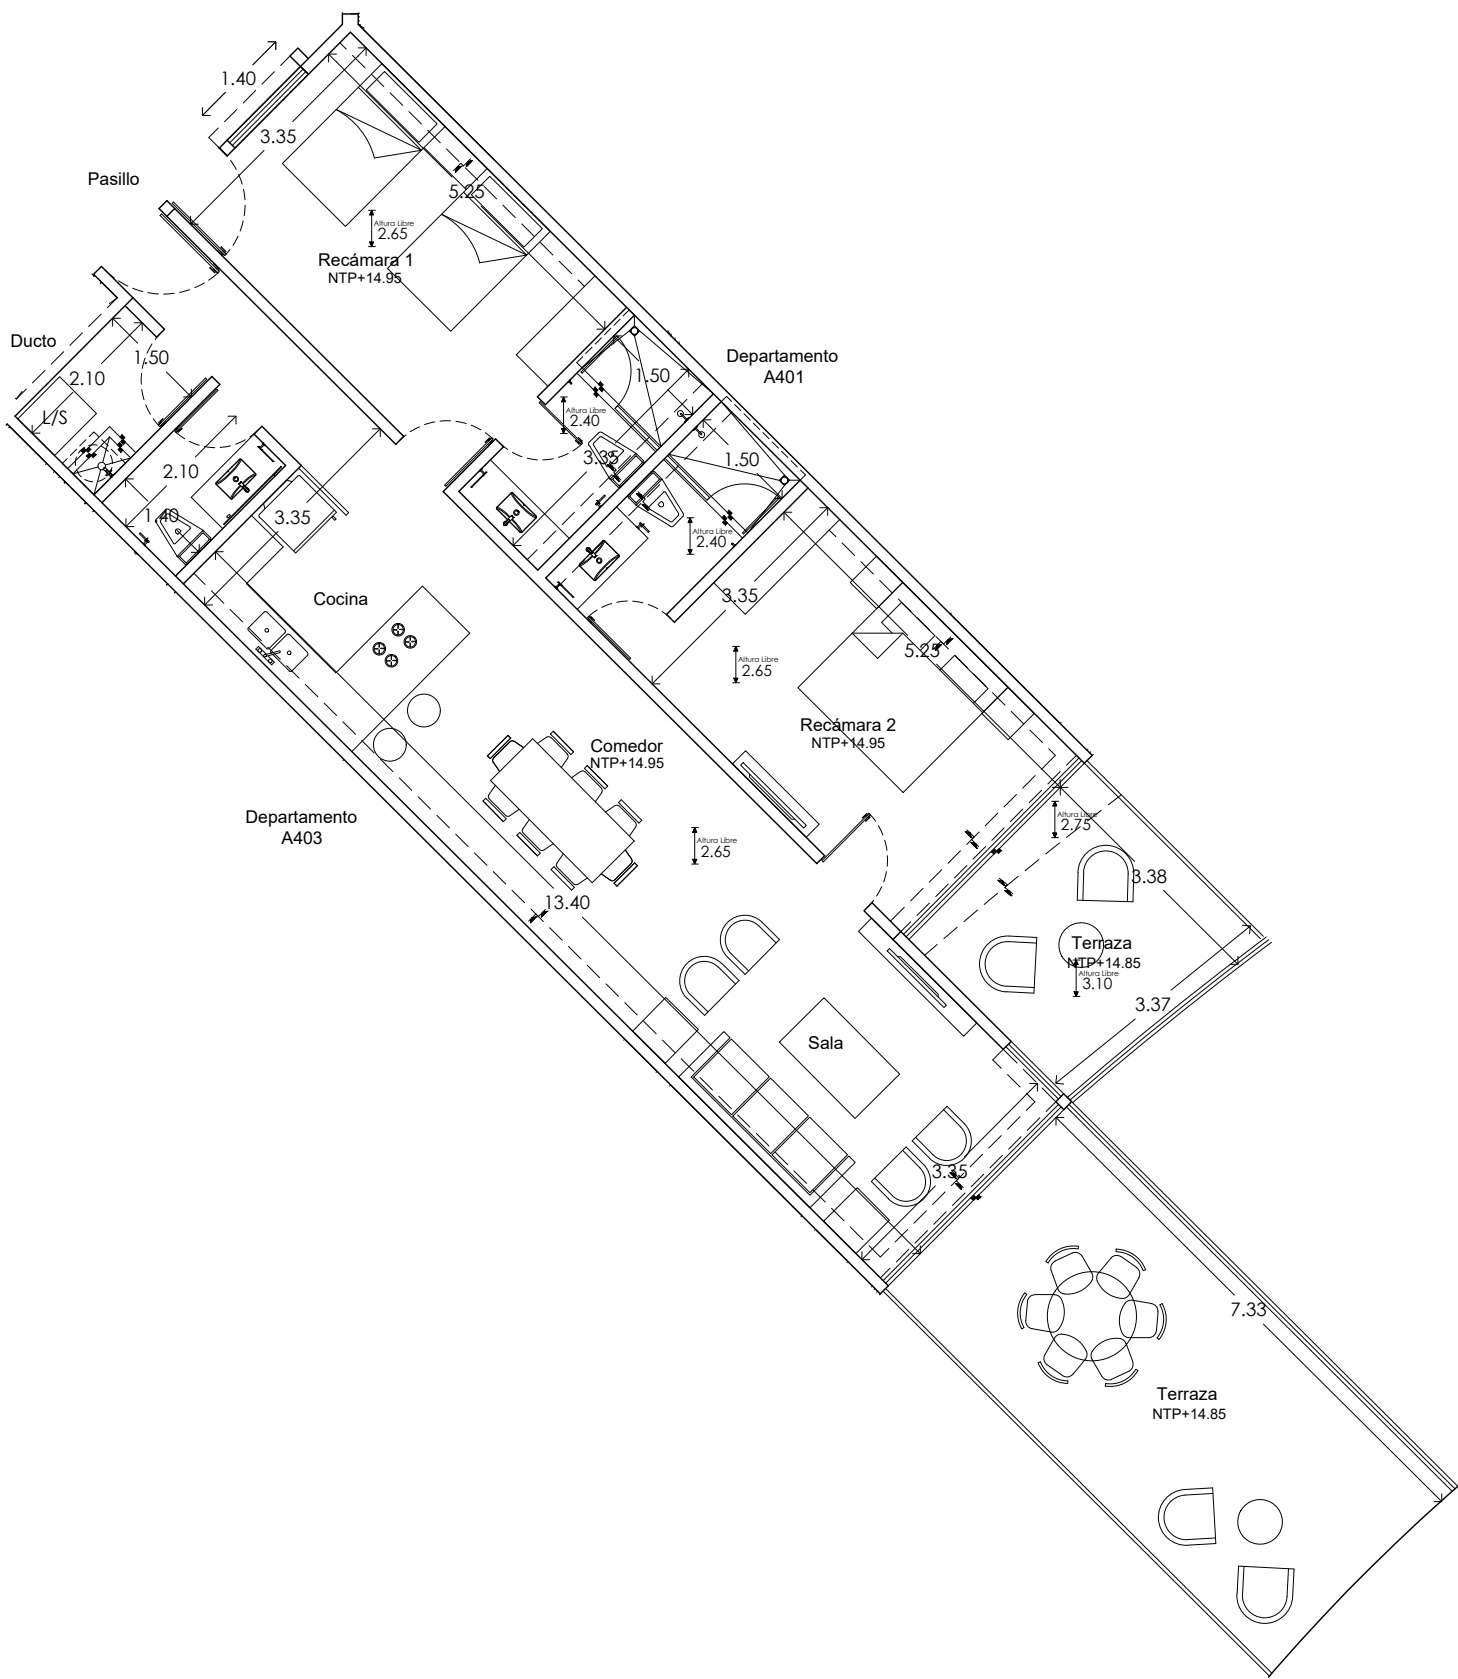


DEPARTAMENTOS MIRANDA
PLAYA DEL CARMEN, QUINTANA ROO

TABLA DE ÁREAS	
ÁREA INTERIOR DE DEPARTAMENTO:	109.25 m2
ÁREA TERRAZA TECHADA:	37.34 m2
ÁREA TERRAZA NO TECHADA:	0.00 m2
ÁREA TOTAL:	146.58 m2

Nivel:	Nivel 4	Escala:	1:100
Fecha:	Octubre 2018	Acotación:	Metros

UBICACIÓN EN PLANTA

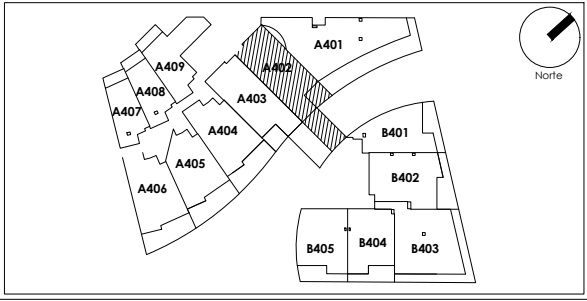

DEPARTAMENTO A402

