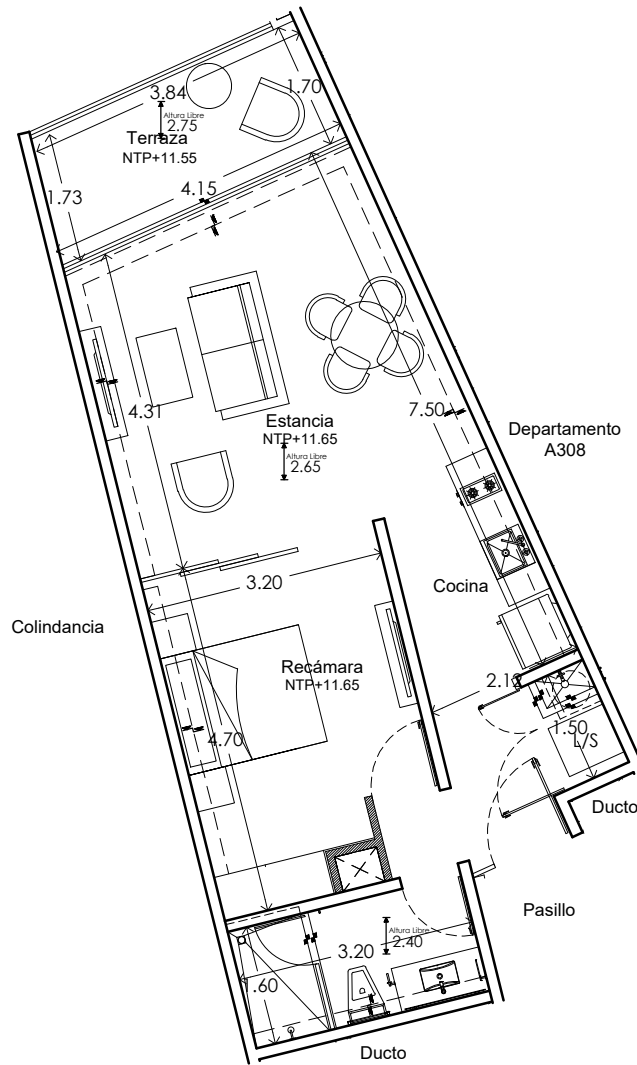


DEPARTAMENTOS MIRANDA

PLAYA DEL CARMEN, QUINTANA ROO

UBICACIÓN EN PLANTA

DEPARTAMENTO A307

TABLA DE ÁREAS


ÁREA INTERIOR DE DEPARTAMENTO:	55.23 m2
ÁREA TERRAZA TECHADA:	7.59 m2
ÁREA TERRAZA NO TECHADA:	0.00 m2
ÁREA TOTAL:	62.82 m2

Nivel: Nivel 3

Escala: 1:100

Fecha: Octubre 2018

Acotación: Metros

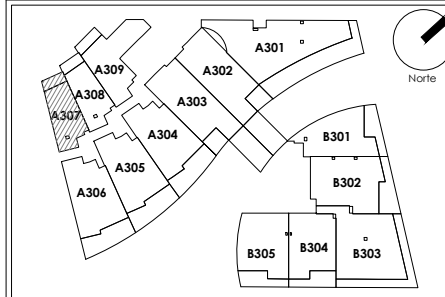

marila