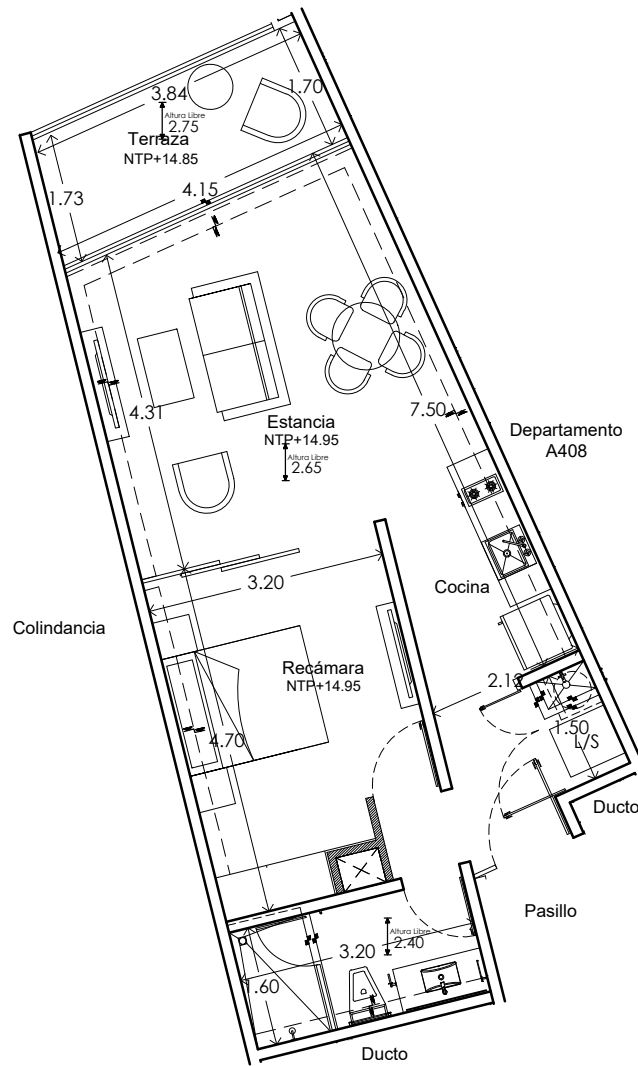


## DEPARTAMENTOS MIRANDA

PLAYA DEL CARMEN, QUINTANA ROO

## UBICACIÓN EN PLANTA

## DEPARTAMENTO A407

### TABLA DE ÁREAS


|                                |          |
|--------------------------------|----------|
| ÁREA INTERIOR DE DEPARTAMENTO: | 55.23 m2 |
| ÁREA TERRAZA TECHADA:          | 7.59 m2  |
| ÁREA TERRAZA NO TECHADA:       | 0.00 m2  |
| ÁREA TOTAL:                    | 62.82 m2 |

Nivel: Nivel 4

Escala: 1:100

Fecha: Octubre 2018

Acotación: Metros

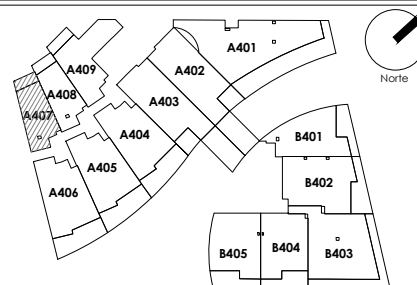

*marila*