



MILA
CONDOS
PLANTA
ISOMÉTRICO
ESCALA A3 1/ 50

LOCK-OFF 001 -PLANTA BAJA

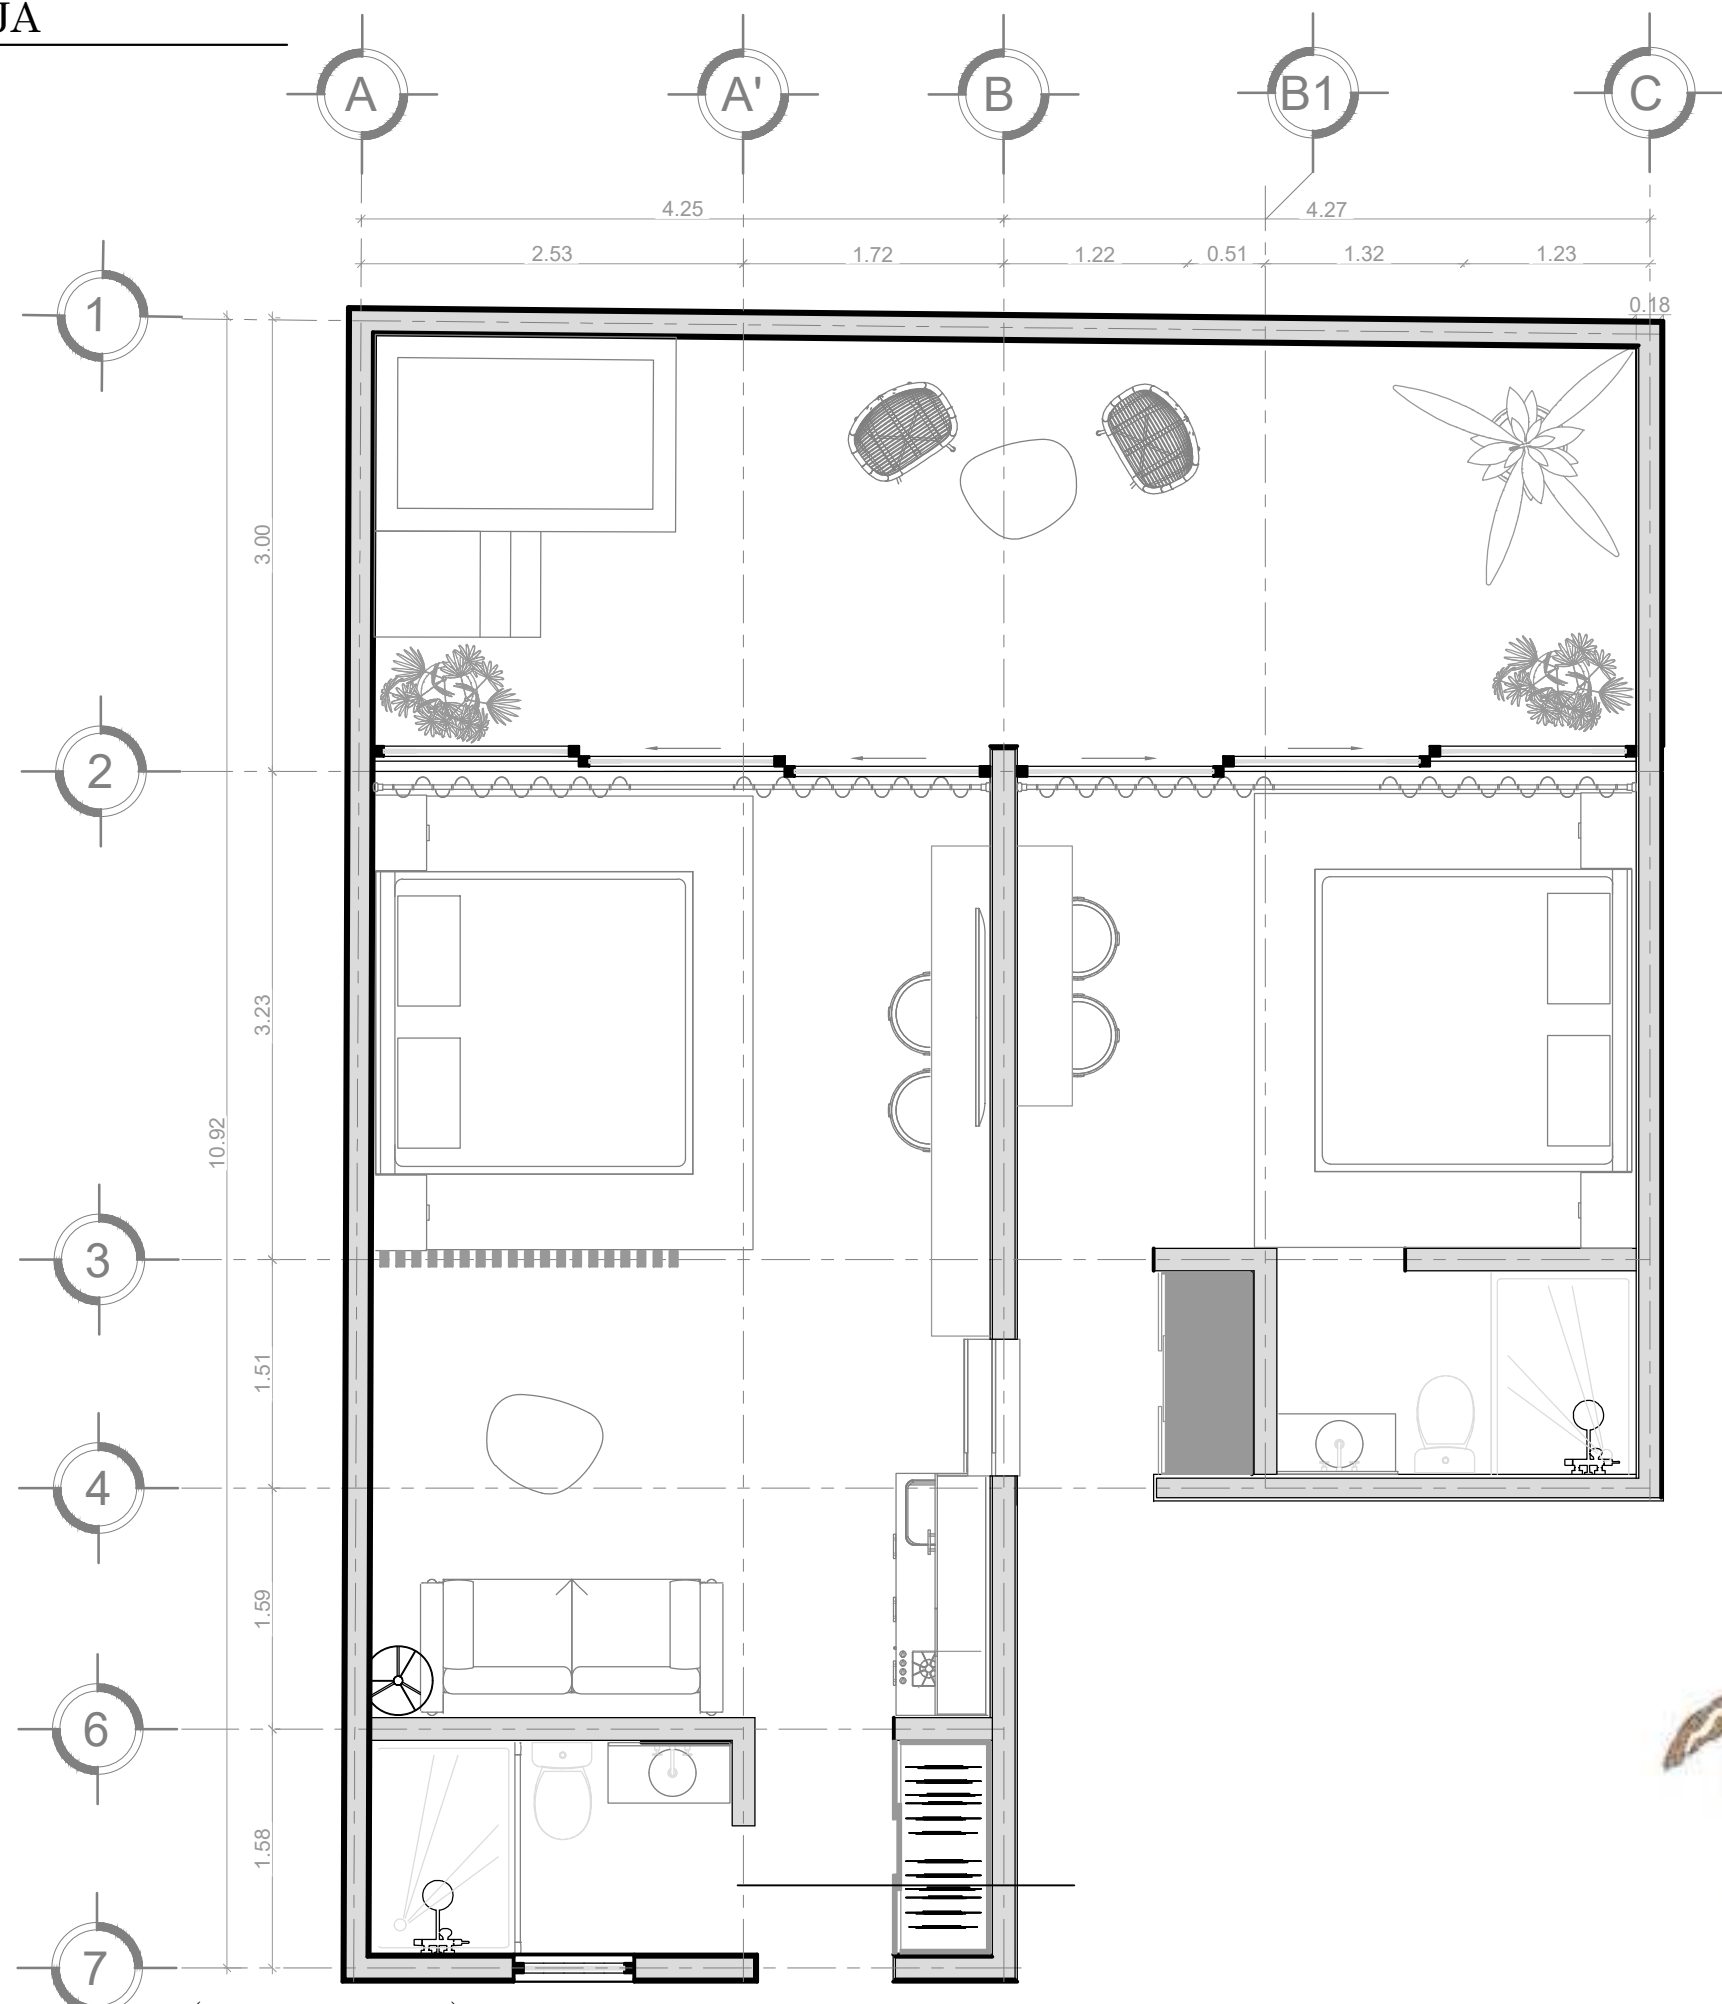

SUPERFICIES:

Interior: 54.00 m2
Exterior: 23.20 m2
Sup total=77.20m2

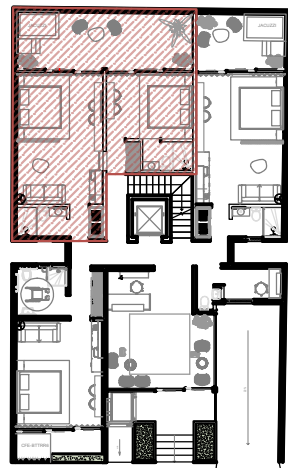

MILA
CONDOS
PLANTA
ARQUITECTÓNICA
N.P.T +0.80m
ESCALA A3 1/ 50

Los planos detallados más arriba y los muebles representados (que no están incluidos) si tienen un propósito ilustrativo, los cuales pueden variar. Las medidas, en la tabla anterior pueden tener una variación de +/-3%; es aceptable para ambas partes. /
The above floor plants and the furniture represented (which is not included) are for illustration purposes, a variation is acceptable for both parties. A minor variation on the measurements stated above of +/-3% is acceptable for both parties.