


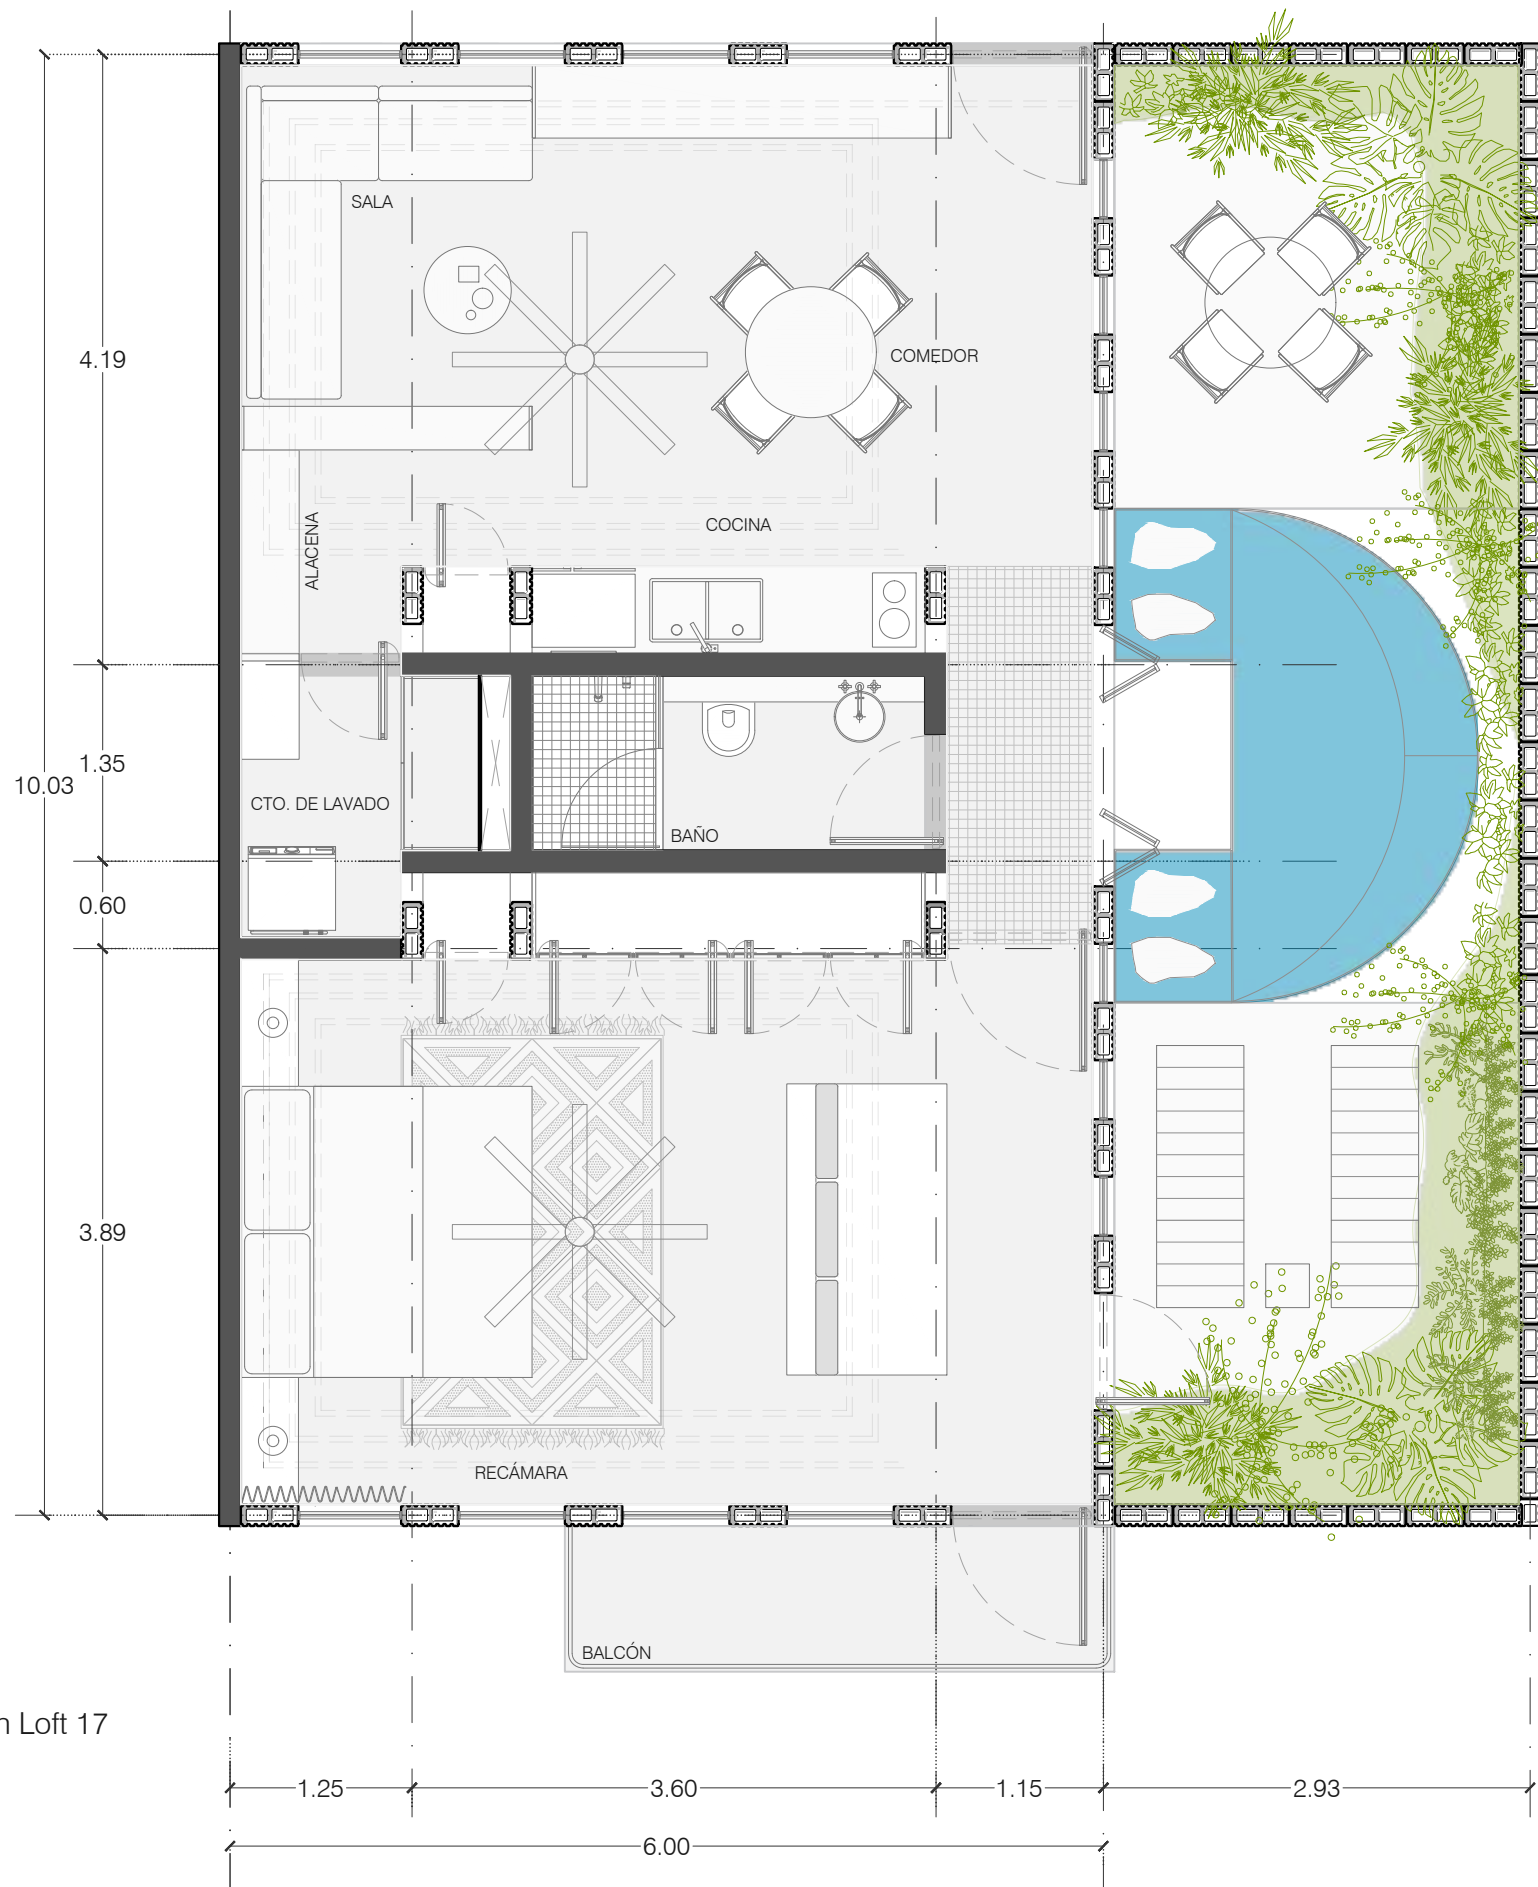

1. Planta Arquitectonica Green Loft 17
1:50

ÁREAS	
Planta Interior	62.63m2
Planta Exterior	33.60 m2
Total:	96.23 m2

MIRVAL TULUM

MIRVAL TULUM
Lote 002, Esq. 42 con 67. Mza. 661, Región 8

PienZa Sostenible

23 junio 2025

Escala Gráfica

Cotas en metros
Niveles en metros
Esc. 1:50

Arquitectónico
Planta Arquitectonica

GL17 AR-01