


01 PLANTA BAJA
ESC. 1:50

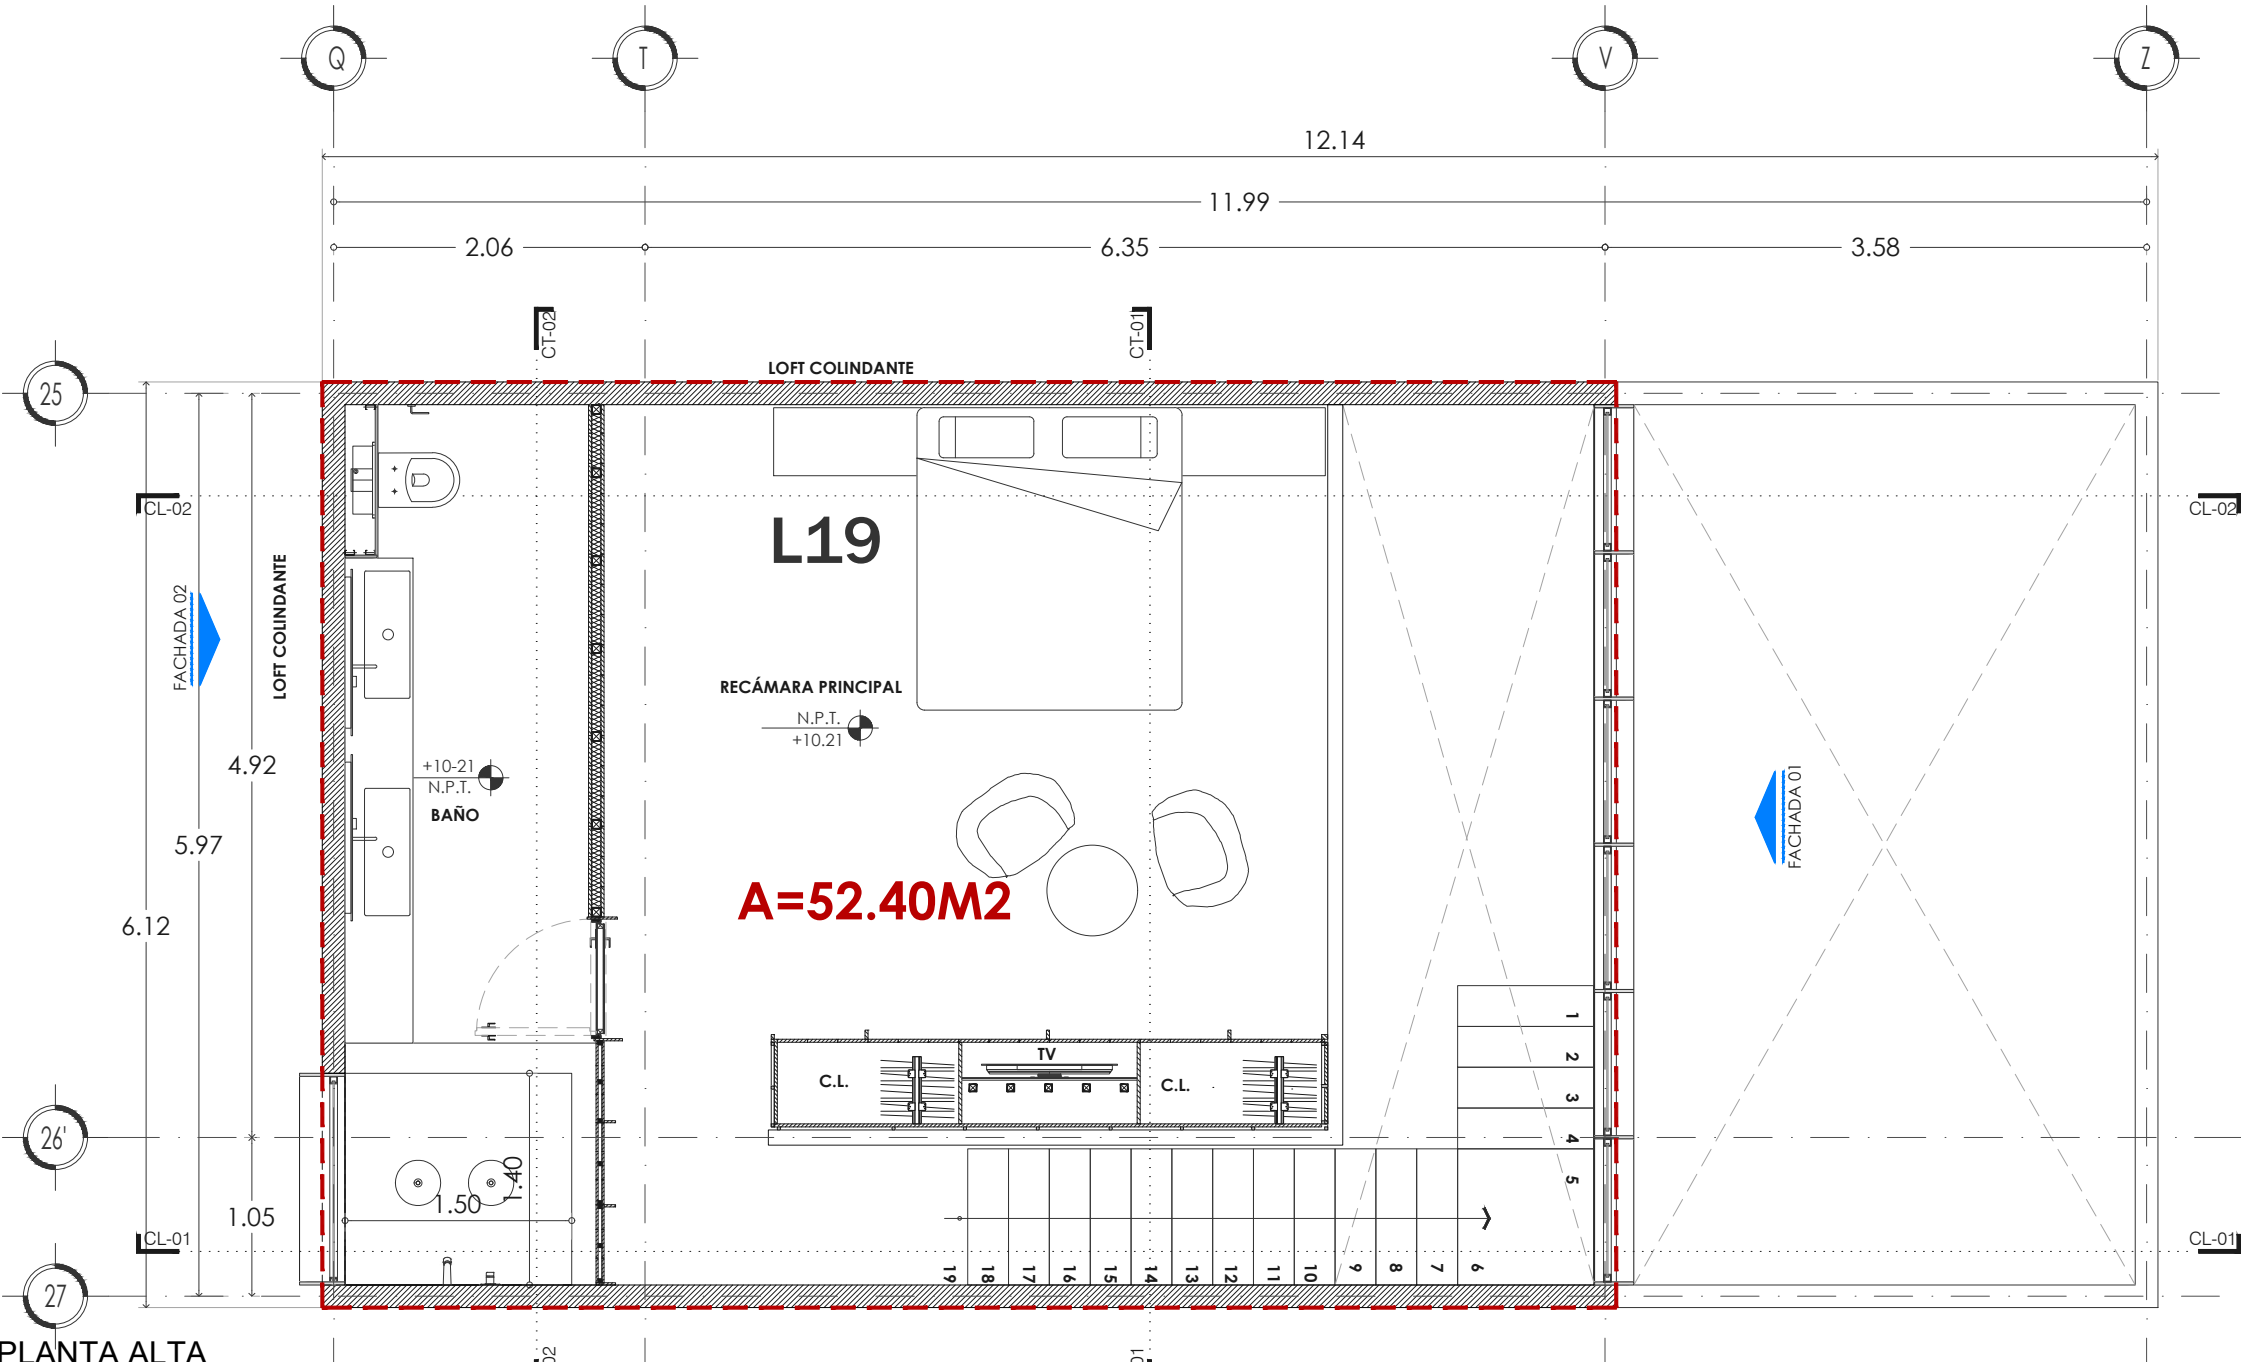

02 PLANTA ALTA
ESC. 1:50

ÁREAS	
Planta baja interior	42.14 m2
Planta alta exterior	52.40 m2
Planta baja exterior	21.93 m2
TOTAL	116.47m2



NOTAS


- ACOTACIÓN EN METROS.
- NIVELES EN METROS.
- NO SE TOMARÁN COTAS A ESCALA DE ESTE PLANO.
- LAS COTAS SON A PAROS DE ACABADOS.
- DEBERÁN CONSULTARSE LAS FECHAS Y REVISIONES SUBSECUENTES DE CADA PLANO.
- ESTE PLANO DEBERÁ VERIFICARSE CON LOS CORRESPONDIENTES DE INGENIERÍA Y ESTRUCTURALES. CUALQUIER DISCREPANCIA DEBERÁ CONSULTARSE CON LA DIRECCIÓN DE OBRA.
- EL CONTRATISTA RECTIFICARÁ EN EL LUGAR DE LA OBRA, ANTES DE EJECUTAR, LAS DIMENSIONES Y NIVELES INDICADOS EN ESTE PLANO, DEBIENDO SOMETER A LA DIRECCIÓN DE LA OBRA CUALQUIER DIFERENCIA QUE HUBIERE, ASÍ COMO LA INTERPRETACIÓN QUE DE EL PROPIO CONTRATISTA A ESTE DIBUJO.
- ESTE PLANO DEBERÁ VERIFICARSE CON LOS CORRESPONDIENTES DE INGENIERÍA Y ESTRUCTURALES. CUALQUIER DISCREPANCIA DEBERÁ CONSULTARSE CON LA DIRECCIÓN DE OBRA.
- TODOS LOS ACABADOS SEÑALADOS EN ESTE PLANO DEBERÁN EJECUTARSE DE ACUERDO A LAS ESPECIFICACIONES CORRESPONDIENTES.
- ESTE PLANO DEBERÁ LEERSE JUNTO CON LAS ESPECIFICACIONES CORRESPONDIENTES A CADA ESPECIFICIDAD.

ESTE PLANO ES PROPIEDAD INTELECTUAL REGISTRADA DE TERRITORIO ARQUITECTOS Y NO PODRÁ SER REPRODUCIDA. LA INFORMACIÓN QUE CONTIENE SIN LA AUTORIZACIÓN, ESCRITA DE ARQ. GABRIEL MARTÍNEZ Y/O JORGE MDANUAR

Territorio Arquitectos 2022. Todos los derechos reservados. El contenido de este plano y su información, únicamente podrá ser usado en el proyecto Mirval Tulum by Pandora the Tite, para el cual ha sido proyectado y no podrá ser reproducido total o parcialmente por medios mecánicos, electrónicos, fotográficos o cualquier otro, sin la previa autorización por escrito de Territorio Arquitectos.

SIMBOLOGIA

- N.P.T. NIVEL DE PRO TERMINADO
- N.S.L. NIVEL SUPERIOR DE LOSA ESTRUCTURAL
- N.L.B.L. NIVEL LECHO BAJO DE LOSA ESTRUCTURAL
- N.L.B.P. NIVEL LECHO BAJO DE PLAFÓN
- N.C.P. NIVEL CORONAMIENTO PRETEL
- N.C.M. NIVEL CORONAMIENTO MURO
- N.C. NIVEL CERRAMIENTO
- N.Z. NIVEL ZOCLO
- N.A. NIVEL ANTEPECHO
- N.B. NIVEL BANQUETA
- B.A.P. BAJADA DE AGUAS PLUVIALES
- B.A.N. BAJADA DE AGUAS NEGRAS

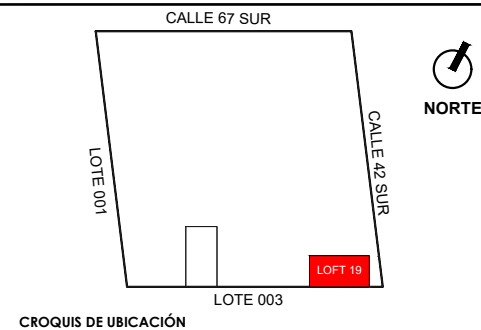

MIRVAL TULUM

Ubicación:
Lote 002, Esq. 42 con 67. Mza.
661, Zona 8.
Tulum, Quintana Roo

Propietario:
--

PREMIUM LOFT 19

Tipo de obra:
Conjunto residencial

Contenido:
Proyecto Arquitectónico

Clave:

PL-19

Cotas: metros Fecha: Junio 2025