


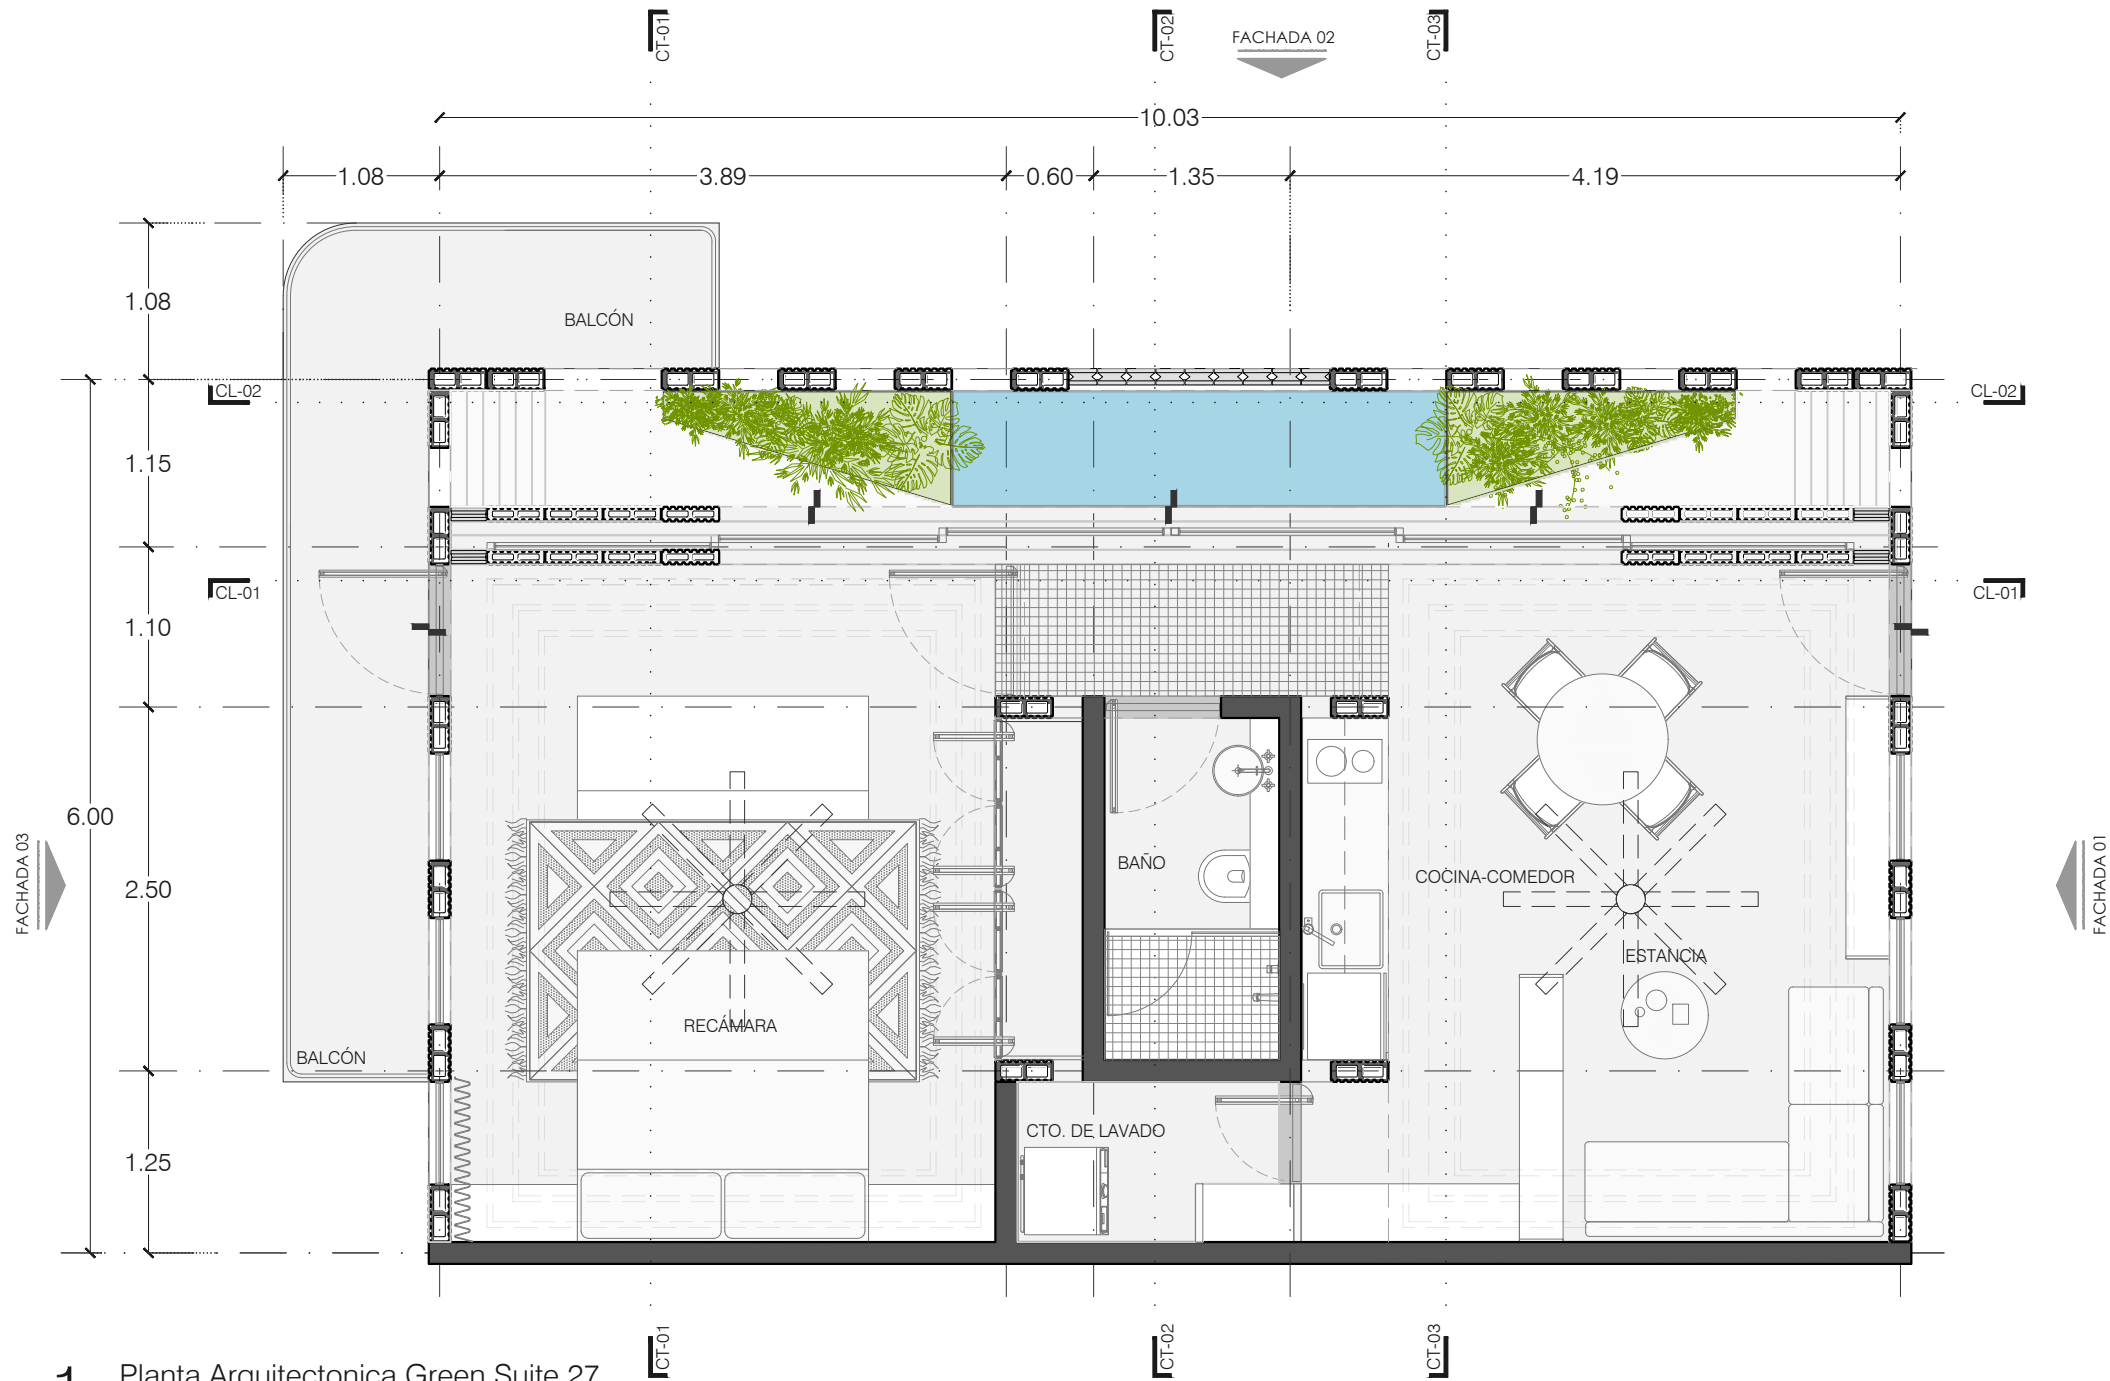

1. Planta Arquitectonica Green Suite 27
1:50

ÁREAS	
Planta Interior	52.96 m2
Planta Exterior	17.71 m2
Total:	70.67 m2

MIRVAL TULUM

MIRVAL TULUM
Lote 002, Esq. 42 con 67. Mza. 661, Región 8

PienZa Sostenible

23 junio 2025

Escala Gráfica

Cotas en metros

Niveles en metros

Esc. 1:50

Arquitectónico
Planta Arquitectonica

GS27 AR-01