


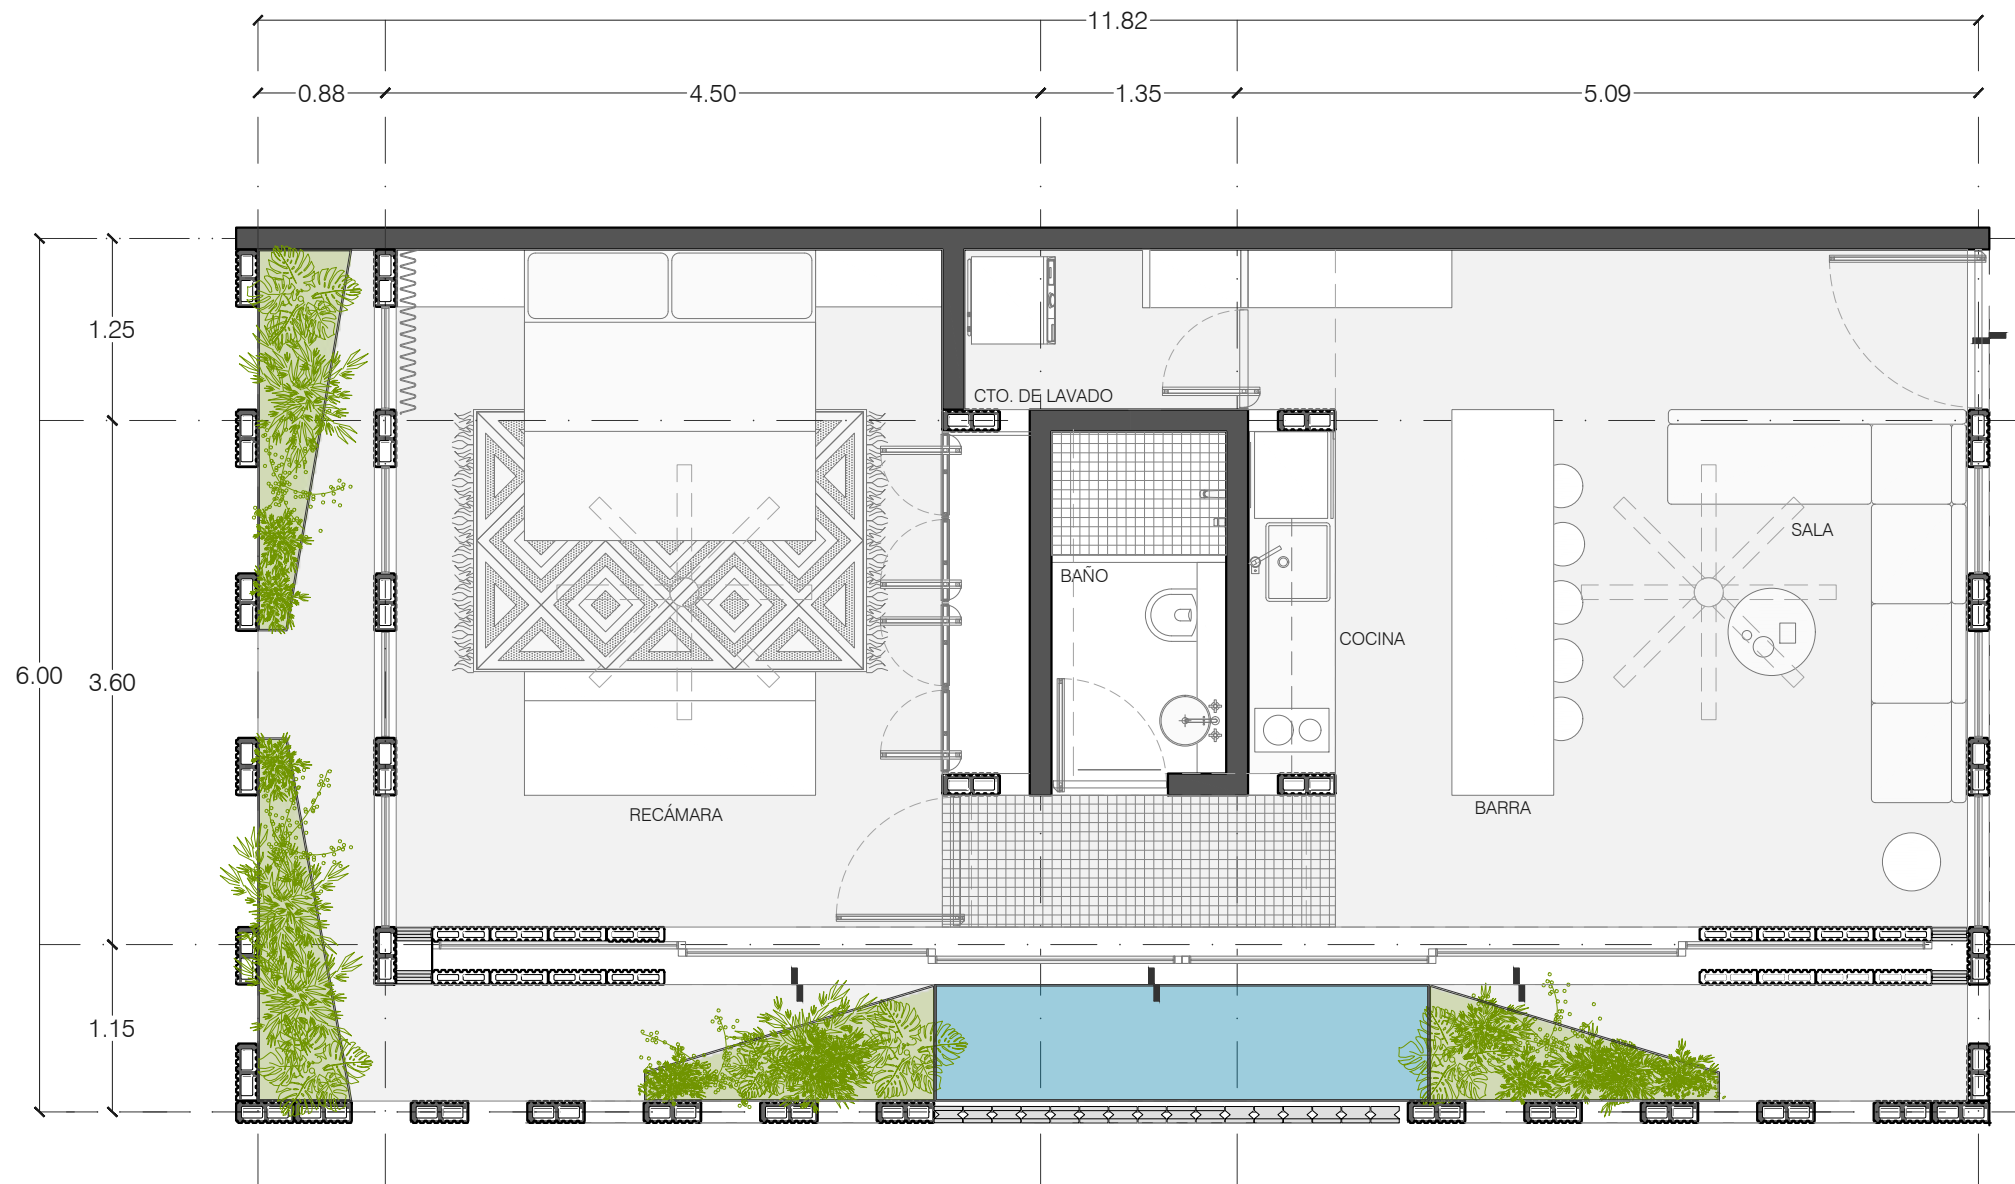

1. Planta Arquitectonica Green Suite 28
1:50

ÁREAS	
Planta Interior	57.69 m2
Planta Exterior	16.38 m2
Total:	74.07 m2

MIRVAL TULUM

MIRVAL TULUM
Lote 002, Esq. 42 con 67. Mza. 661, Región 8

■ PienZa Sostenible

23 junio 2025

Escala Gráfica

Cotas en metros

Niveles en metros

Esc. 1:50

Arquitectónico
Planta Arquitectonica

GS28 AR-01