


1. Planta Arquitectonica Green Suite 30
1:50

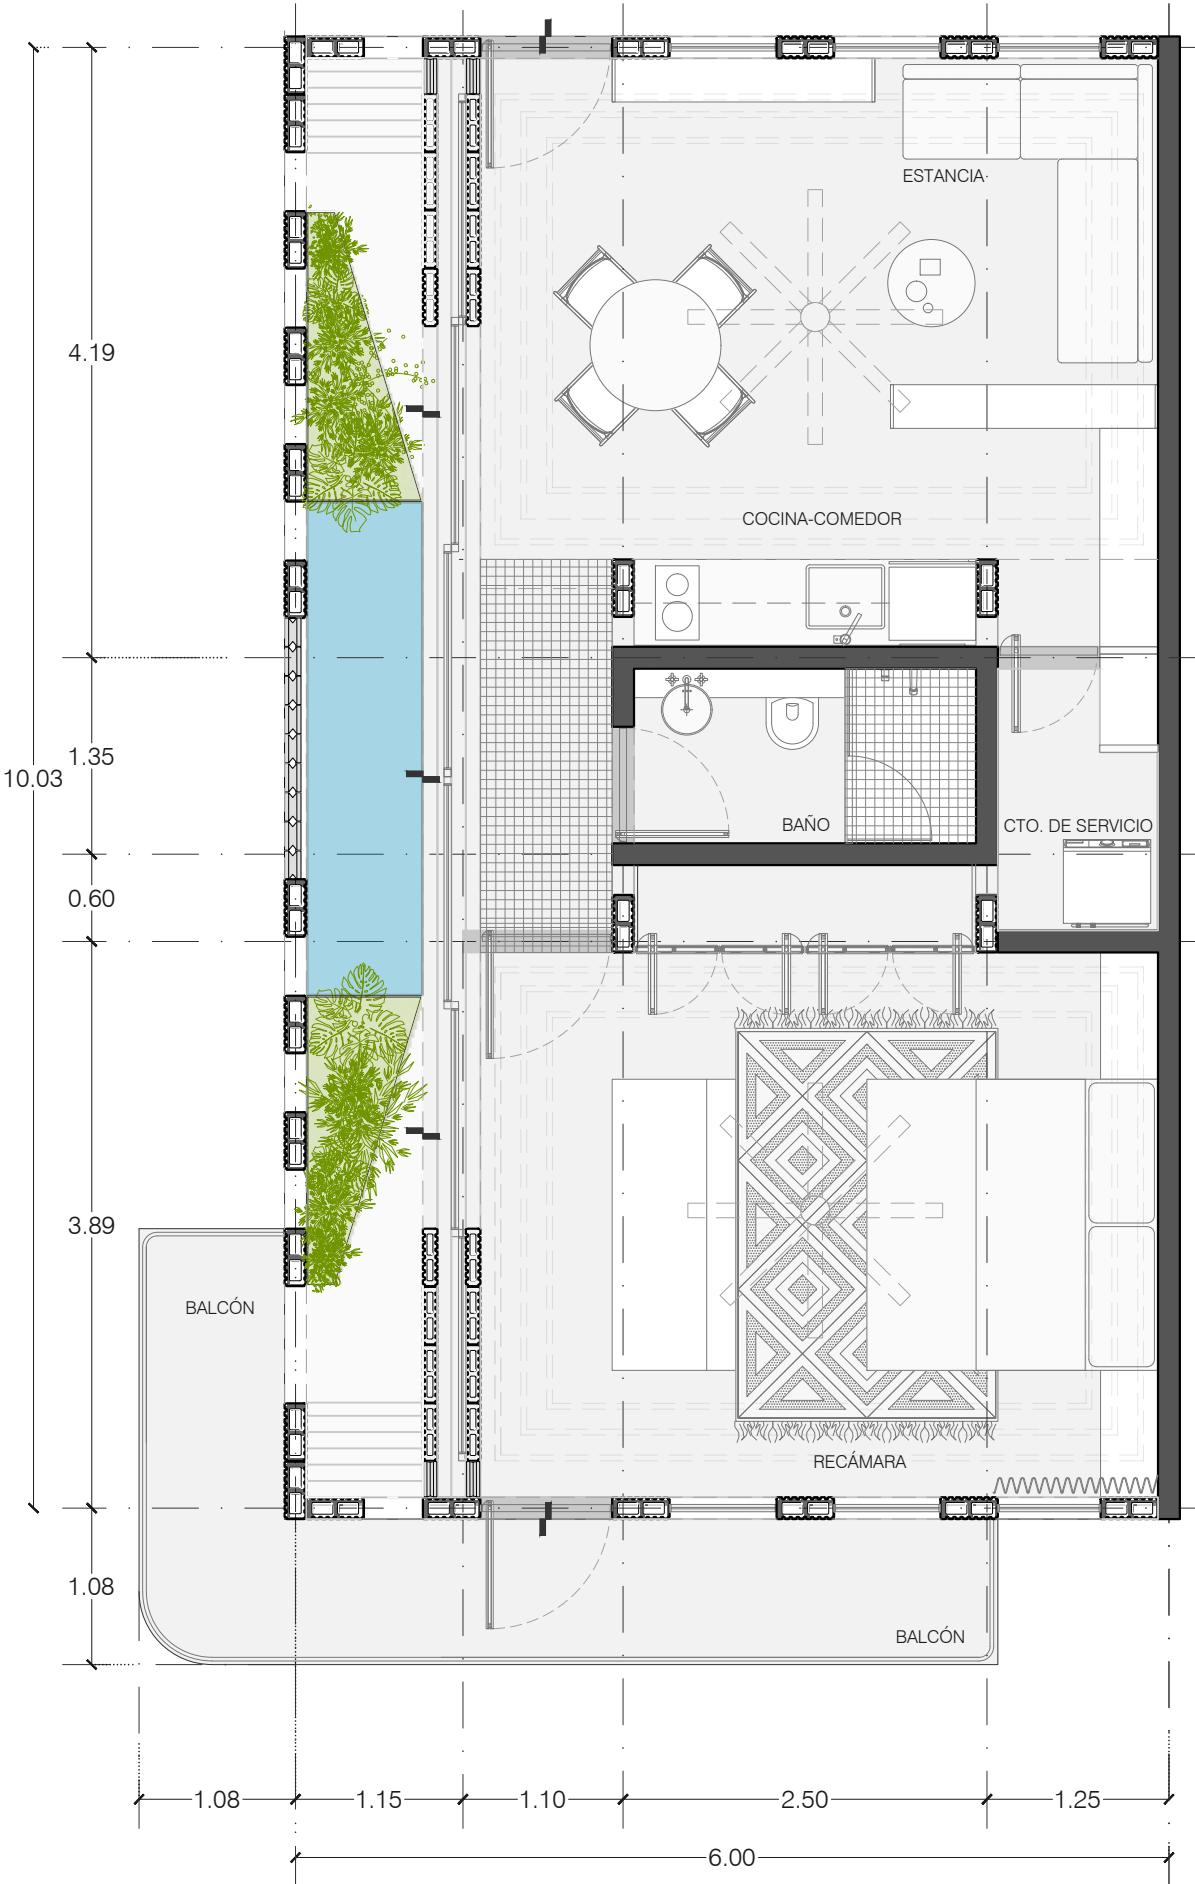

ÁREAS	
Planta Interior	52.96 m ²
Planta Exterior	17.71 m ²
Total:	70.67 m ²

MIRVAL TULUM
MIRVAL TULUM
Lote 002, Esq. 42 con 67. Mza. 661, Región 8
PienZa Sostenible 23 junio 2025
Escala Gráfica Cotas en metros
Niveles en metros
Esc. 1:50
Arquitectónico
Planta Arquitectonica
GS30 AR-01