


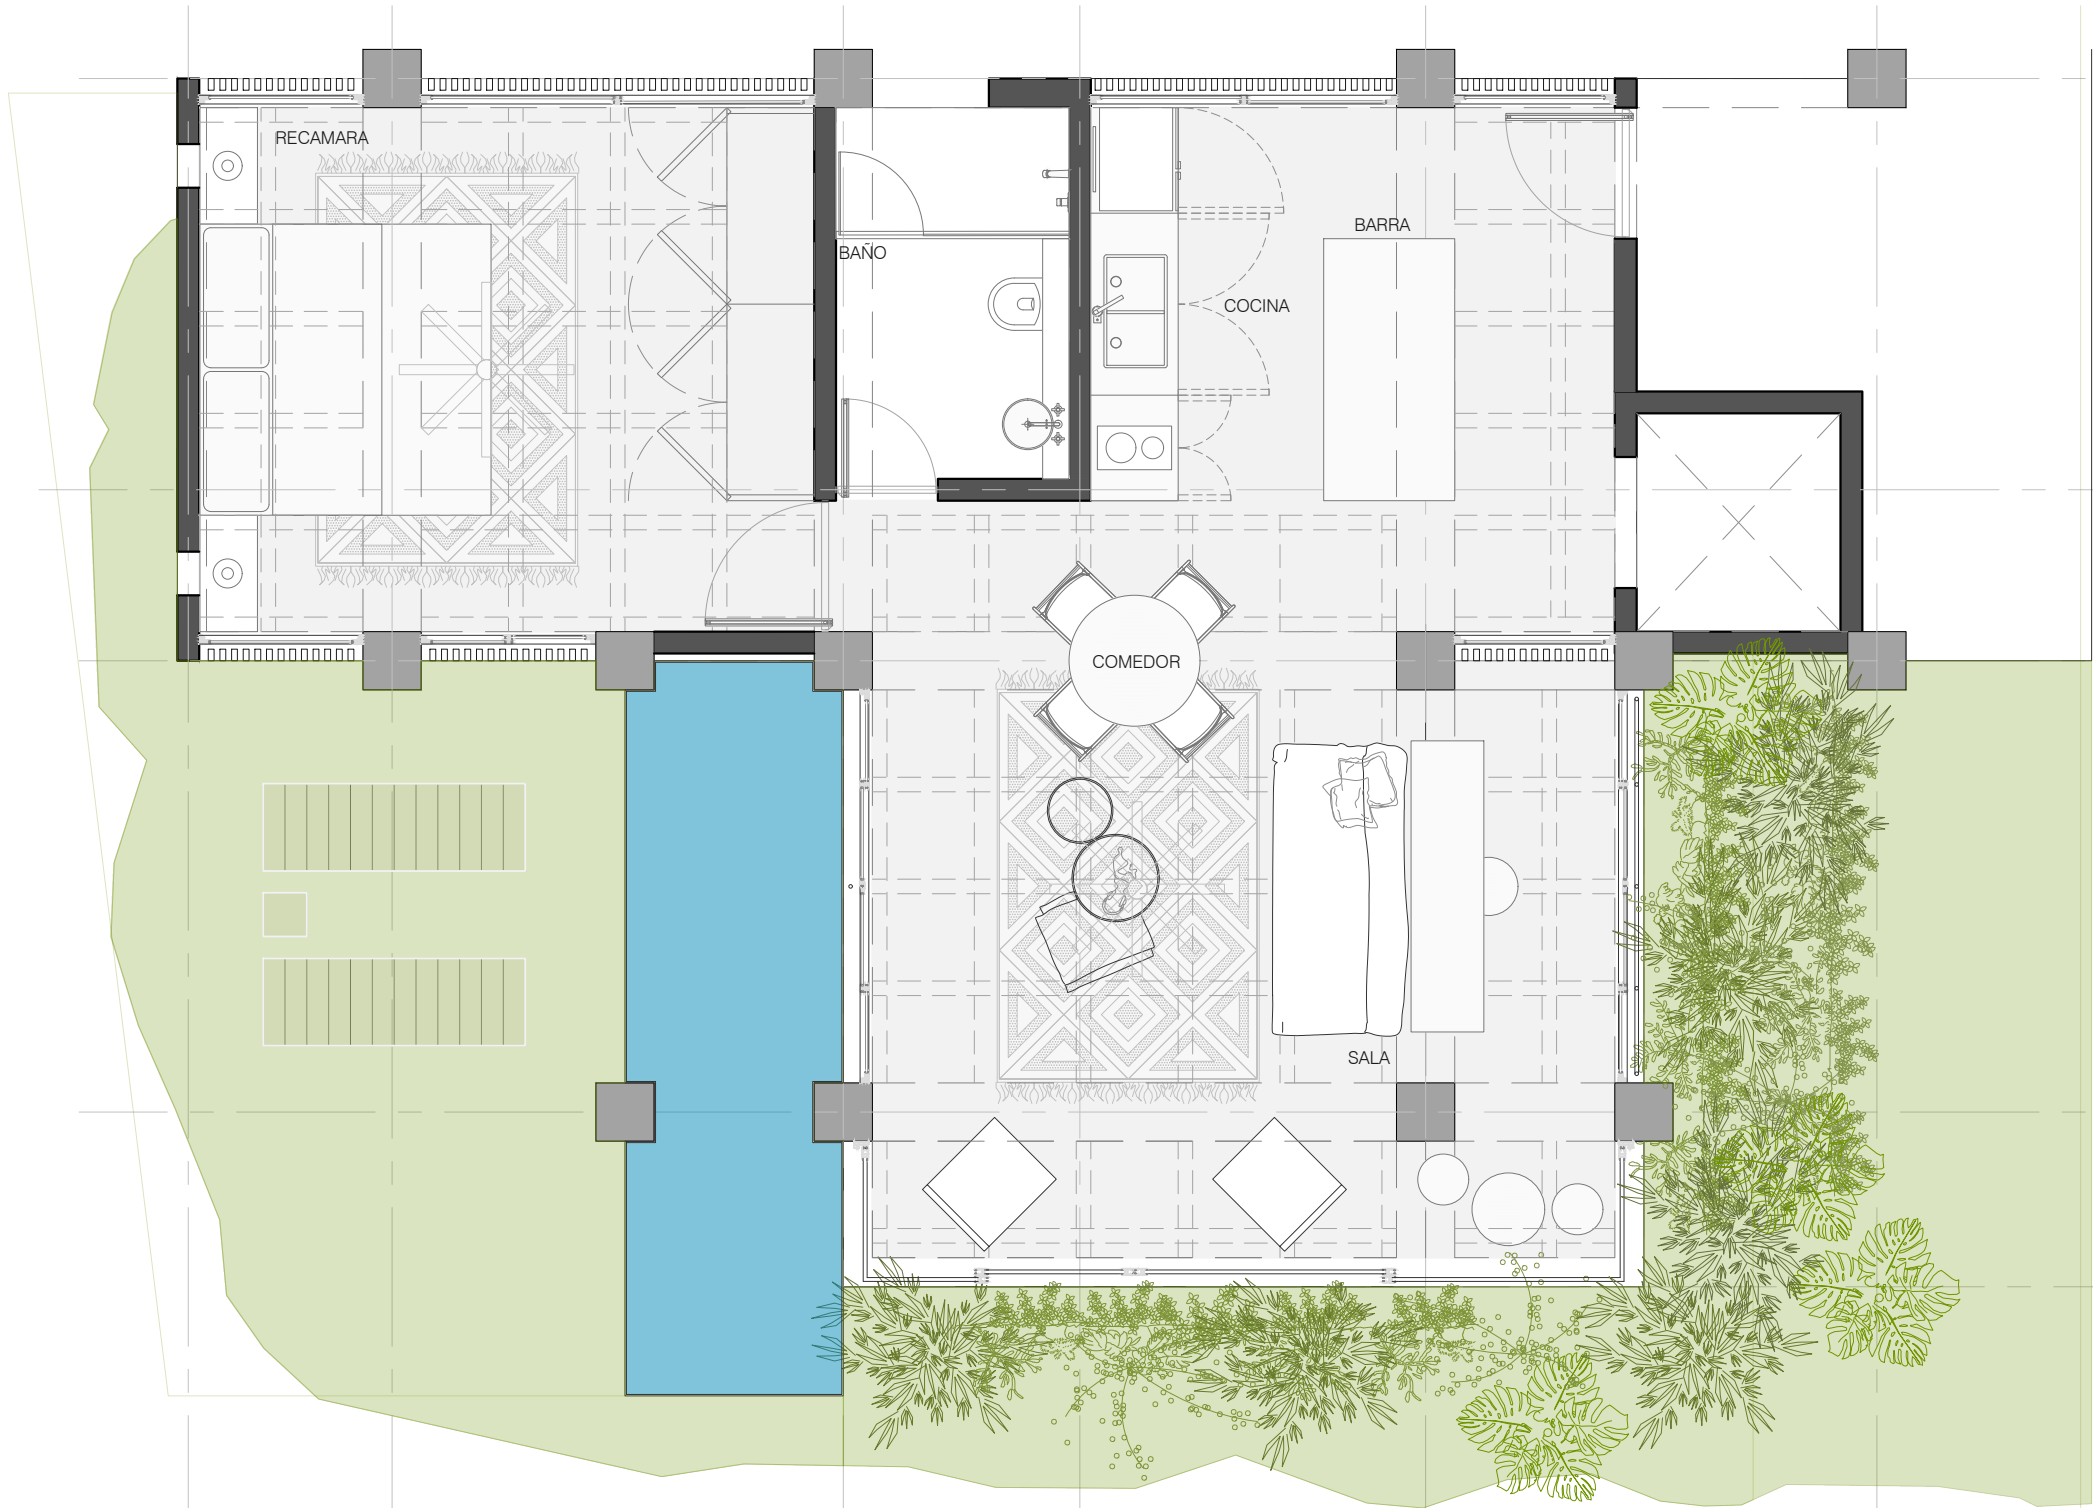

ÁREAS	
Planta Interior	64.31 m2
Planta Exterior	37.60m2
Total:	101.91m2

MIRVAL TULUM

MIRVAL TULUM
Lote 002, Esq. 42 con 67. Mza. 661, Región 8

PienZa Sostenible

23 junio 2025

Escala Gráfica

Cotas en metros

Niveles en metros

Esc. 1:50

Arquitectónico
Planta Arquitectonica

TGS1.AR-01