


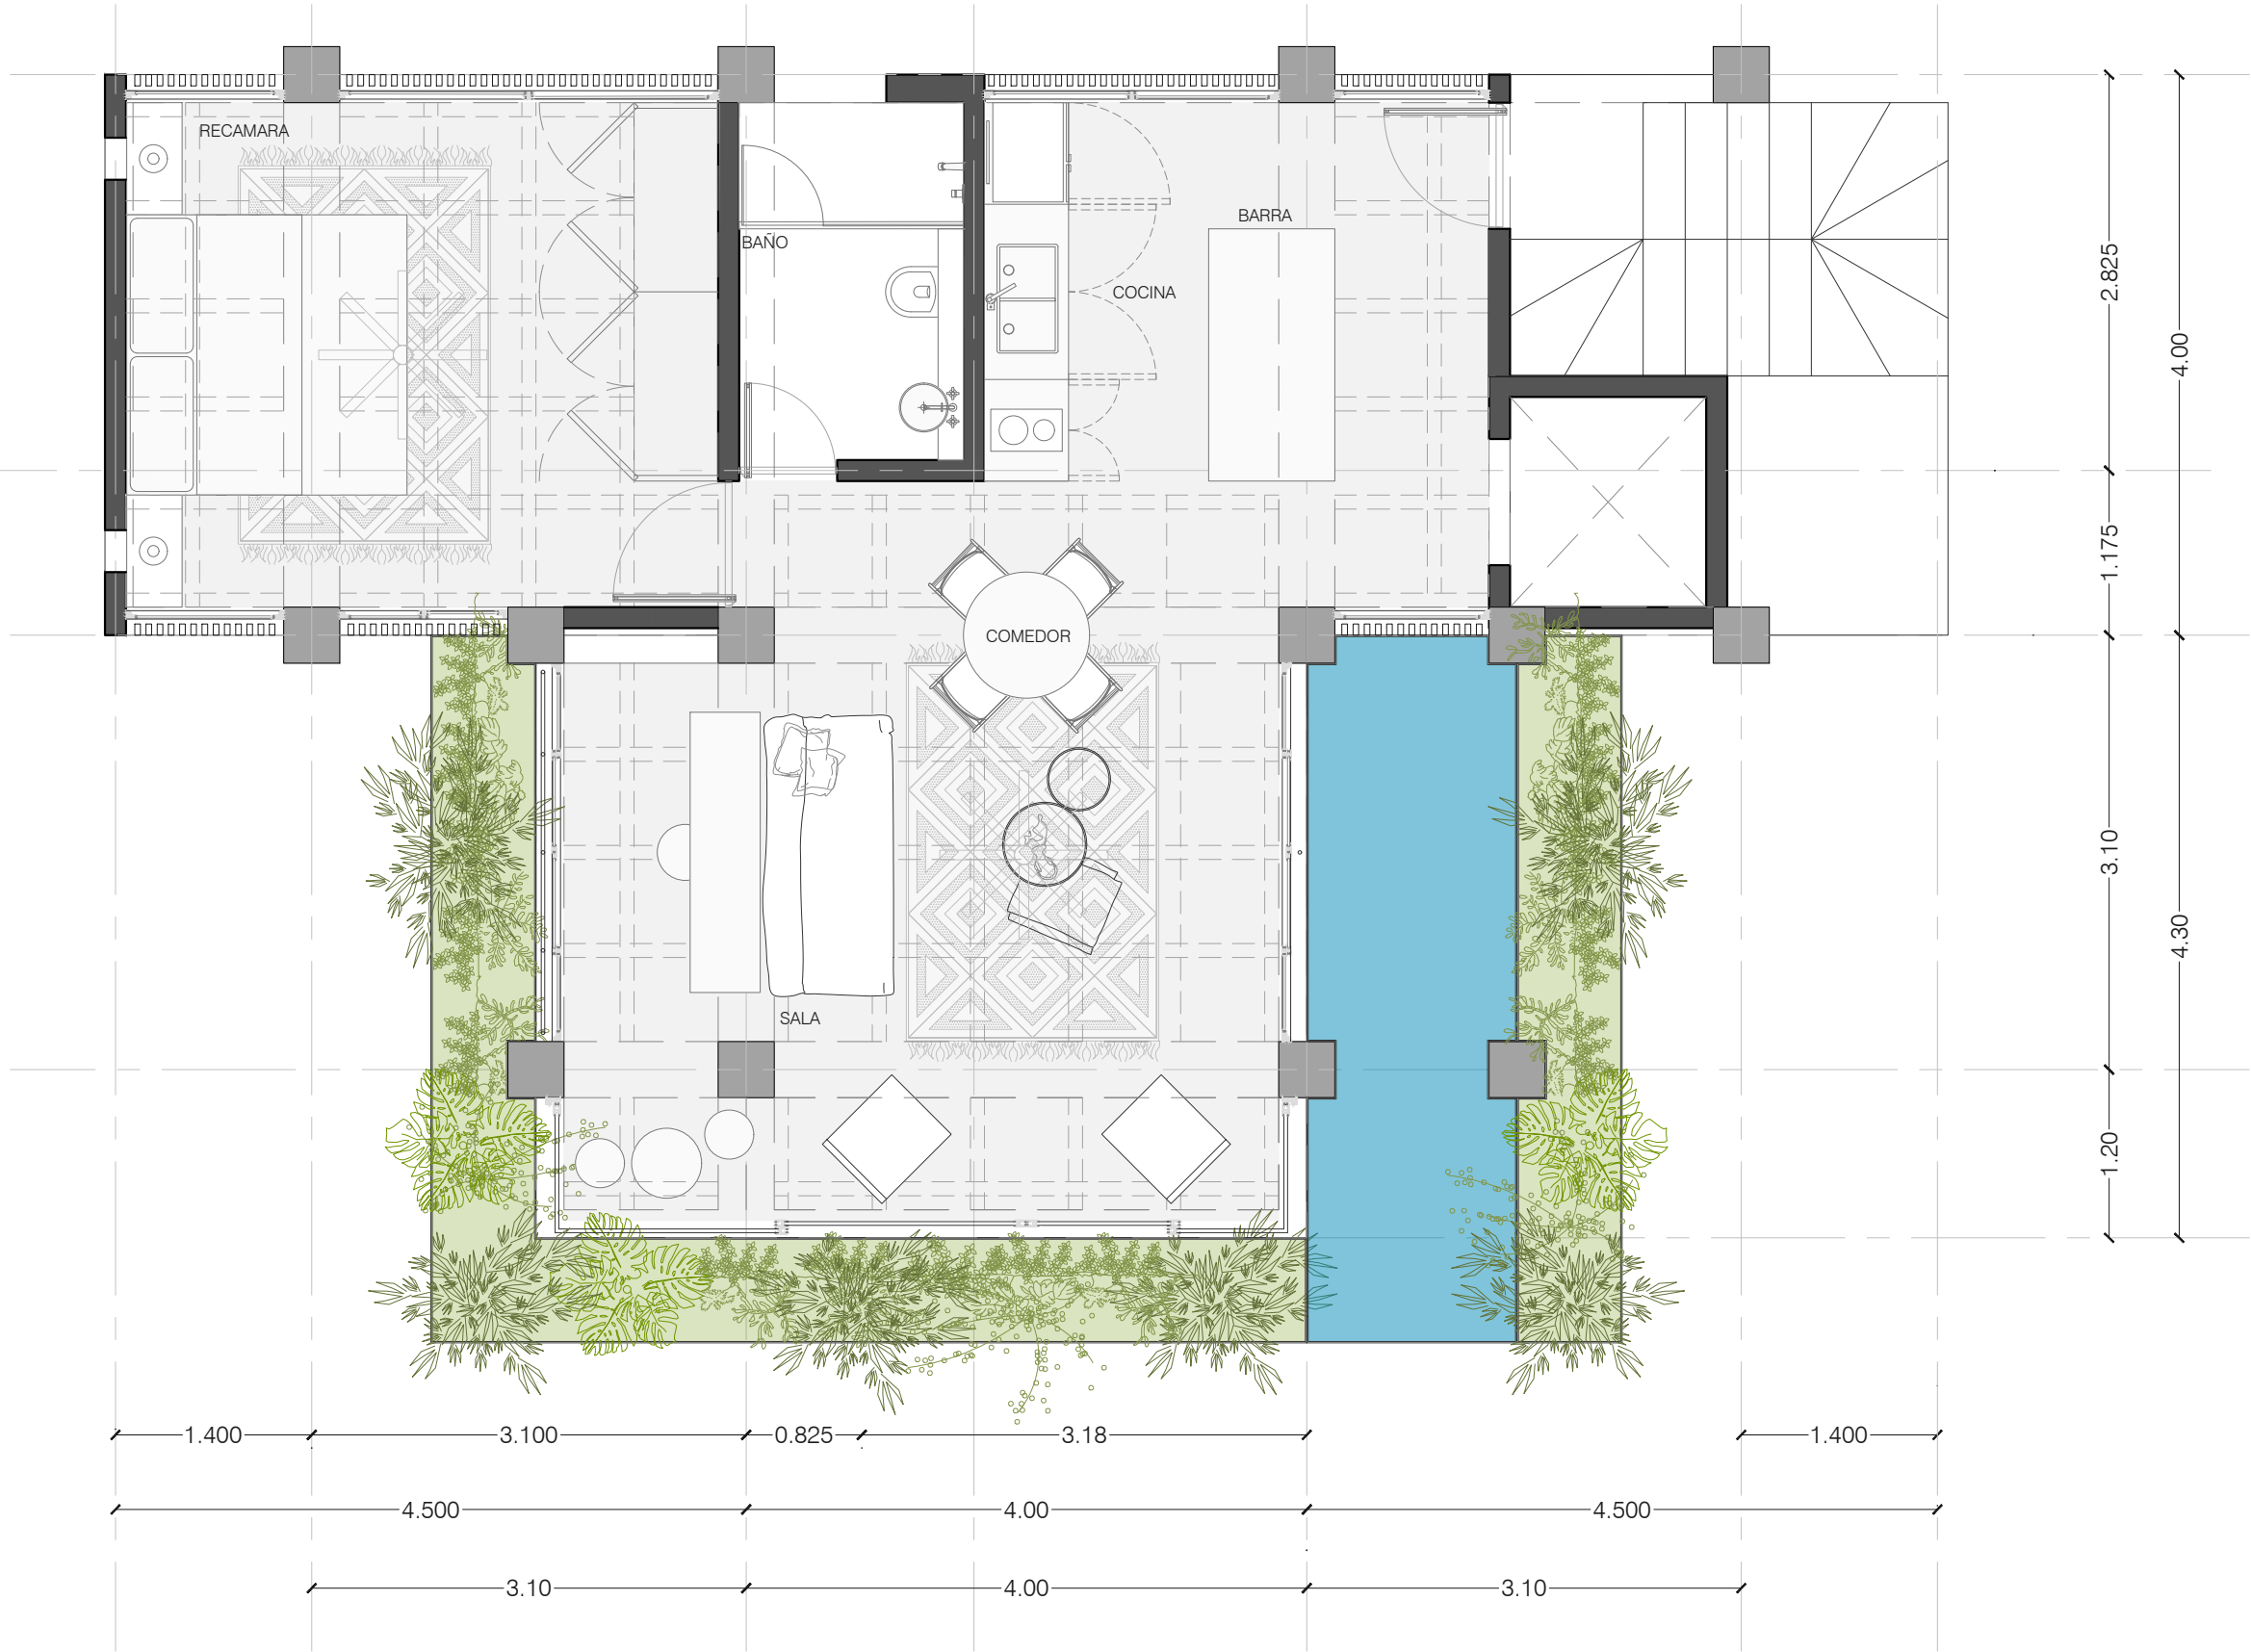

1. Planta Arquitectonica Departamento Tower Grand Suite 4
1:50

ÁREAS	
Planta Interior	64.31 m2
Planta Exterior	19.03 m2
Total:	83.34 m2

MIRVAL TULUM

MIRVAL TULUM
Lote 002, Esq. 42 con 67. Mza. 661, Región 8

PienZa Sostenible

23 junio 2025

Escala Gráfica

Cotas en metros

Niveles en metros

Esc. 1:50

Arquitectónico
Planta Arquitectonica

TGS4 AR-01