




UBICACIÓN

Lote 010 Lote 009

MZ 196


Lote 010 Lote 009

CALLE 20 SUR

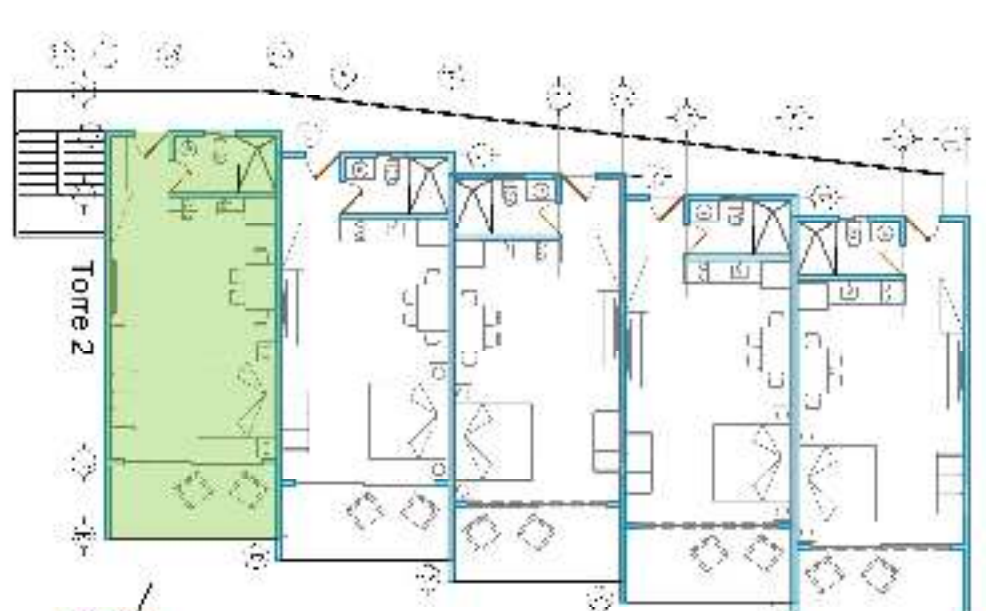

水

Mizu

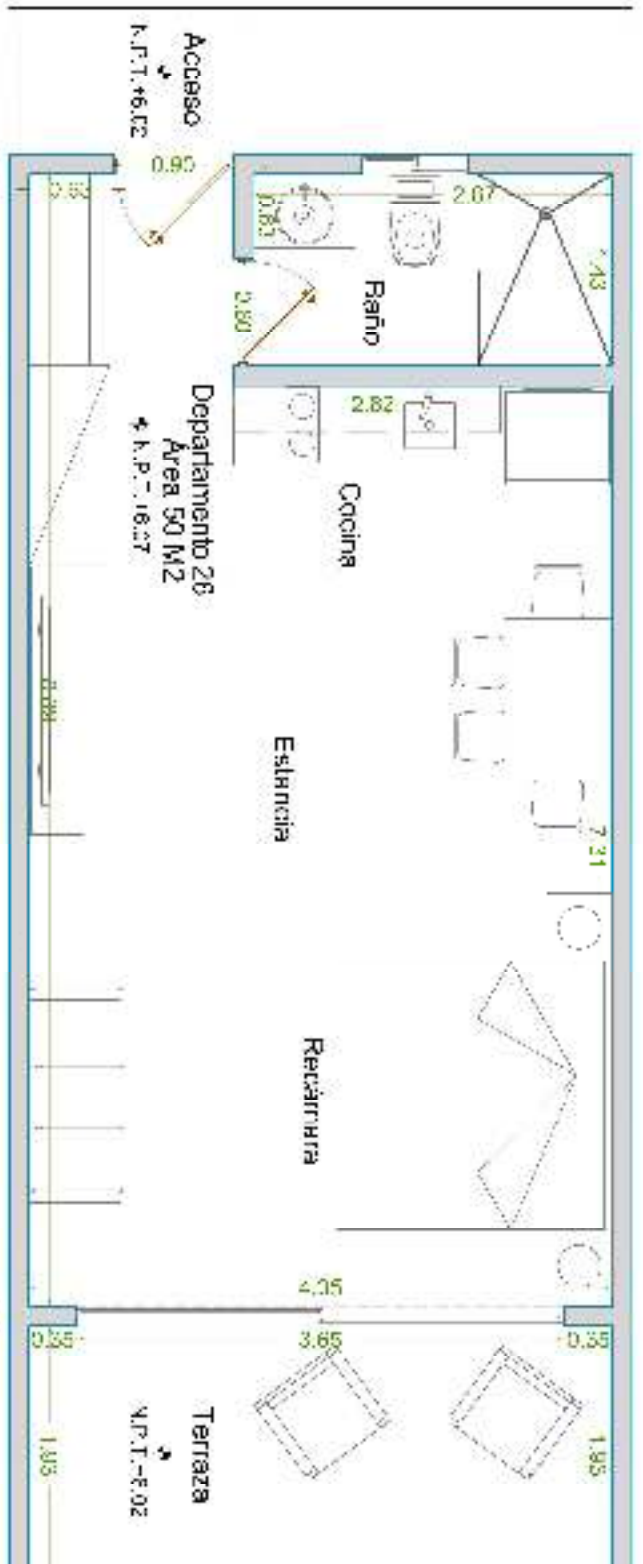

Plano:

PLANTA ARQUITECTÓNICA NIVEL 2 DEPARTAMENTO 26

Clave de plano

ARO/DEP 26 N2

Cota:

Metros

Proyecto:

30 Departamentos de 50 M2

Escala:

Si esc

Fecha:

Diciembre 2023

Ubicación:

Región 15, Tulum, Quintana Roo.