

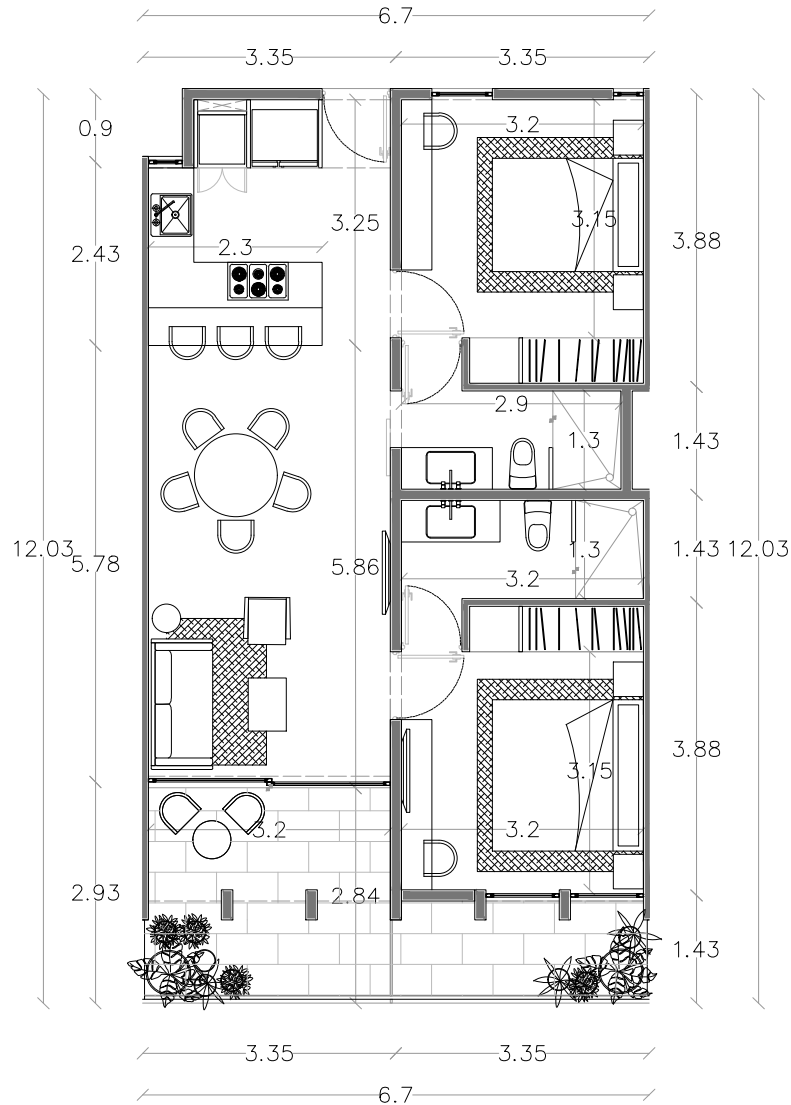


TABLA DE ÁREAS	
ÁREA INTERIOR	66.64 m2
ÁREA TERRAZA TECHADA	4.91m2
ÁREA TERRAZA NO TECHADA	9.05 m2
PÉRGOLA	0.00m2
ÁREA TOTAL	80.60m2

NATAL TULUM, QUINTANA ROO.		"D"
DEPARTAMENTO	D203	Nivel: Segundo Nivel
Tipo:	N2	Fecha: Julio 2020
		Escala: 1:100
		Acotación: Metros

