

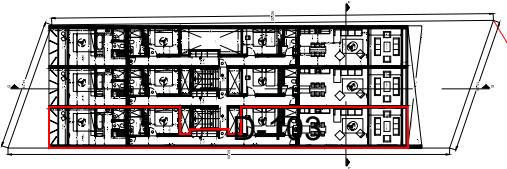


LOTE . , DE LA MANZANA ,
ZONA , DEL POBLADO DE TULUM,
MUNICIPIO DE SOLIDARIDAD,
(ACTUALMENTE MUNICIPIO DE TULUM).

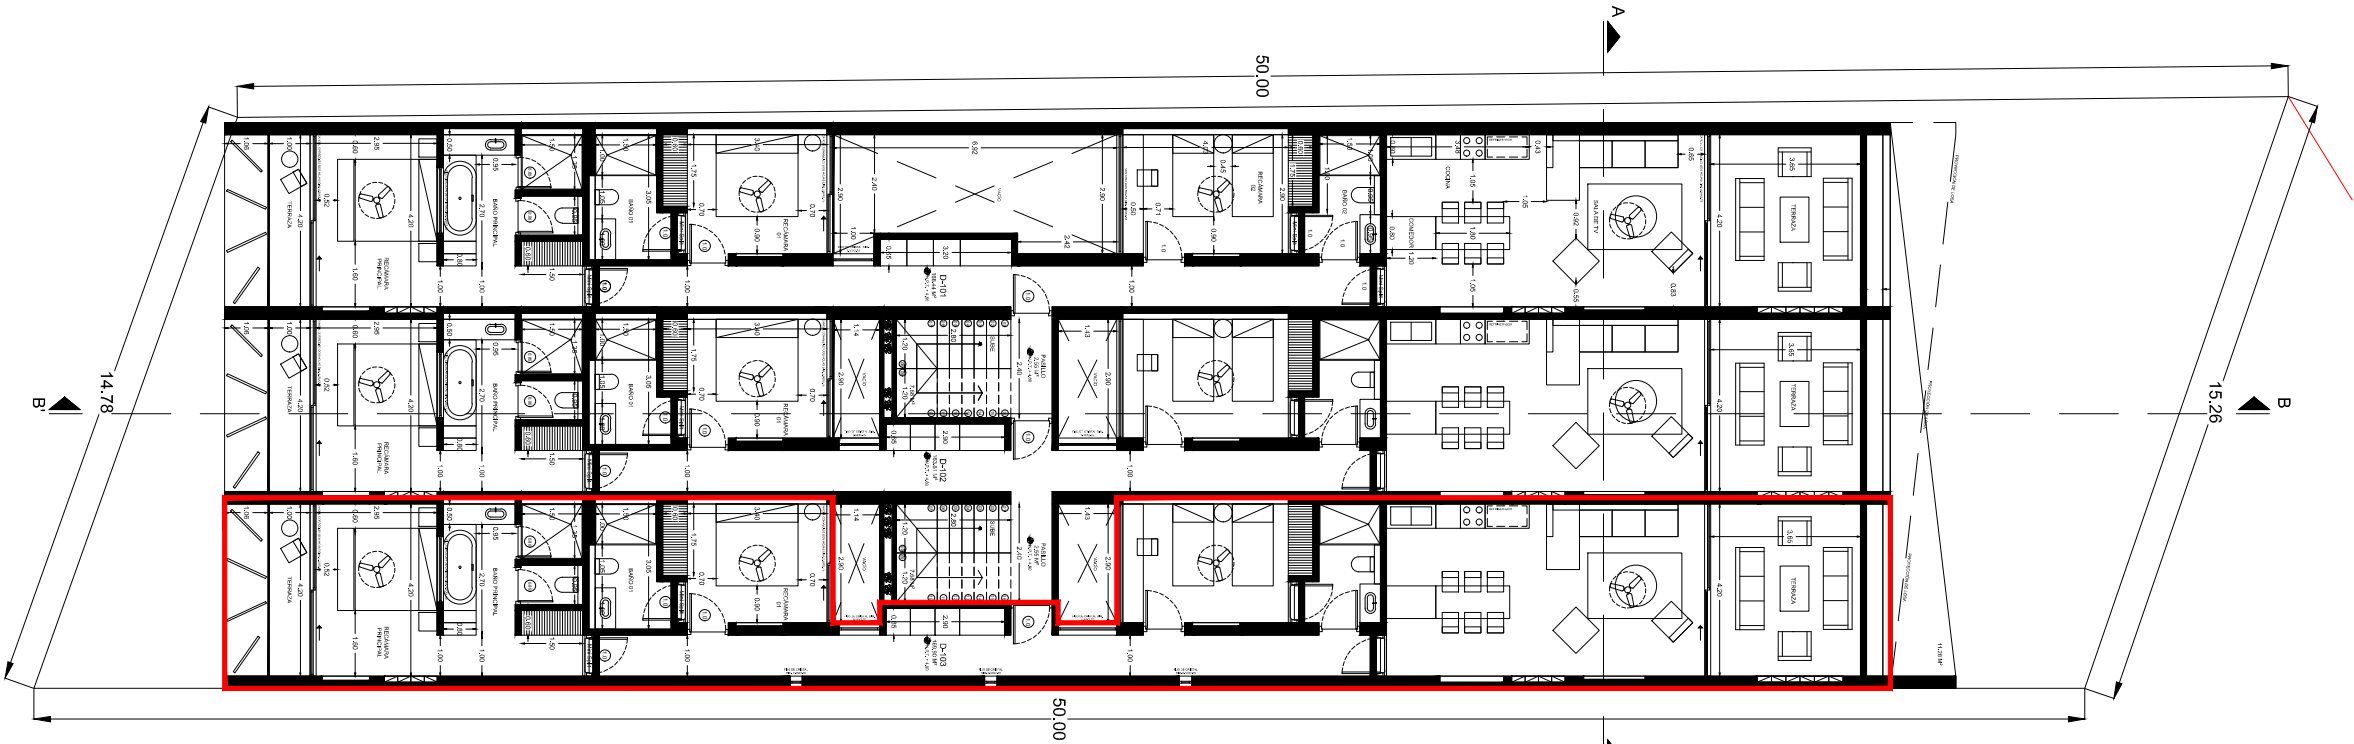

PLANTA

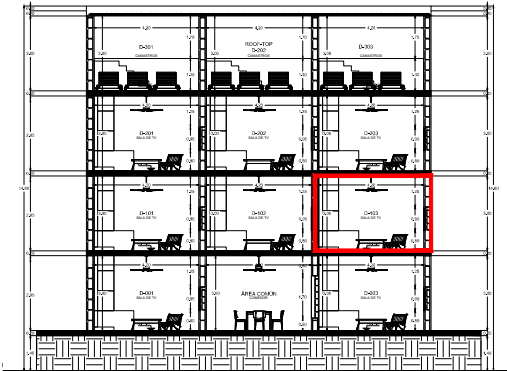

PRIMER NIVEL

DEPARTAMENTO D-103	169.90 M2
--------------------	-----------