



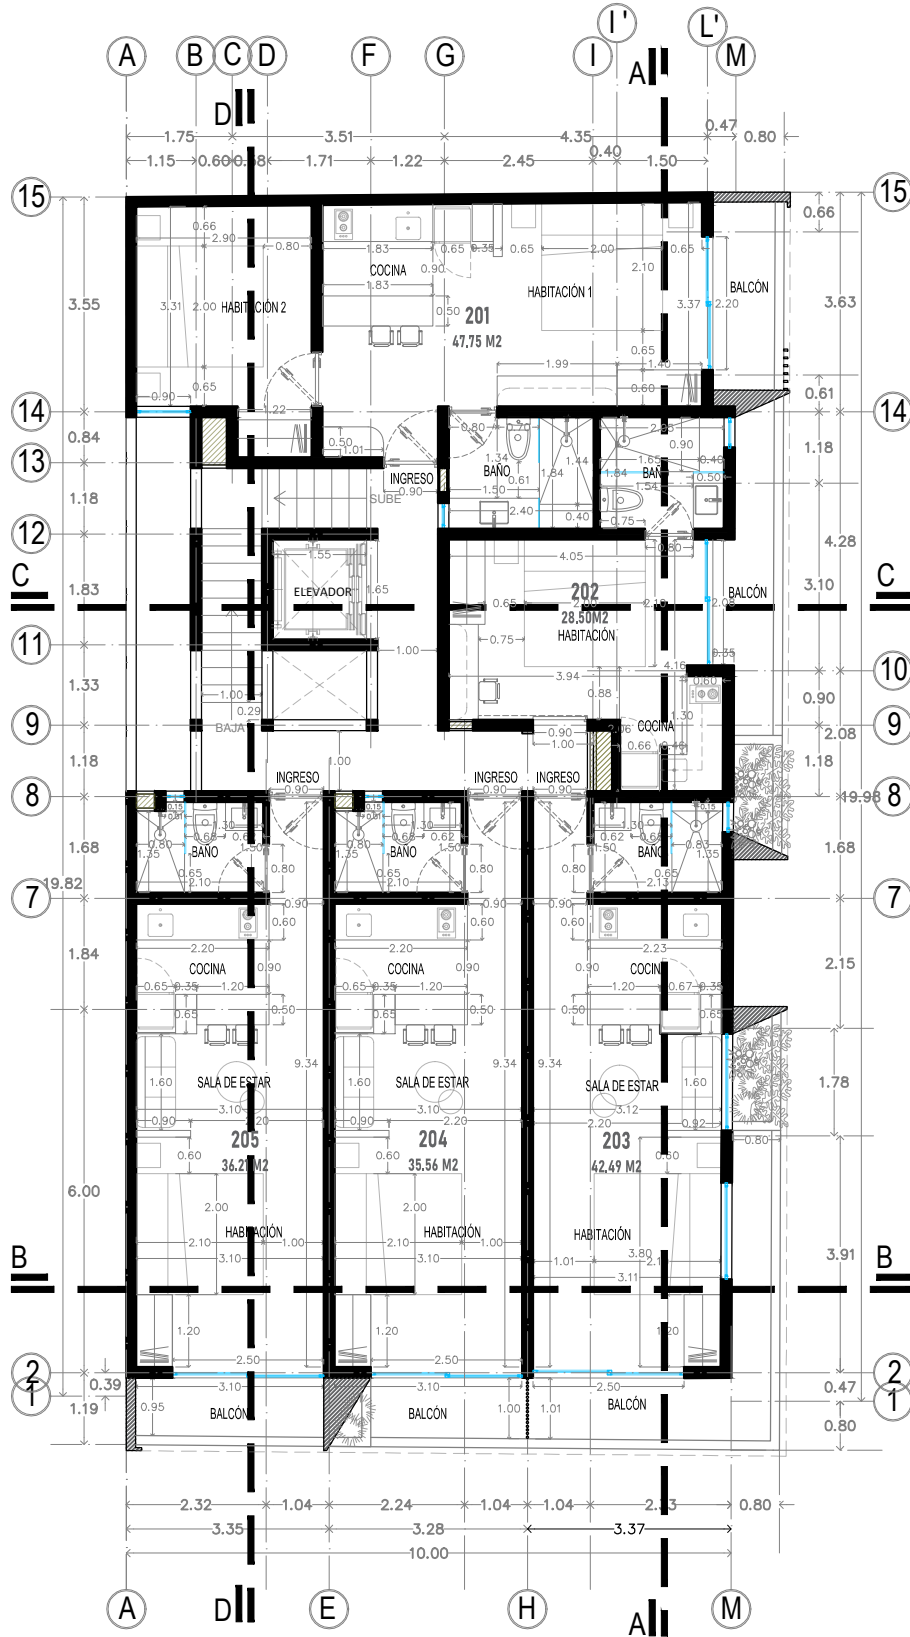

Planta arquitectónica nivel 2

Superficie de construcción: 218.80 m²

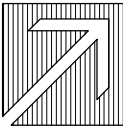

ESC 1:125

00 01

03

05