



OLA DE MAR

Proyecto Arquitectónico

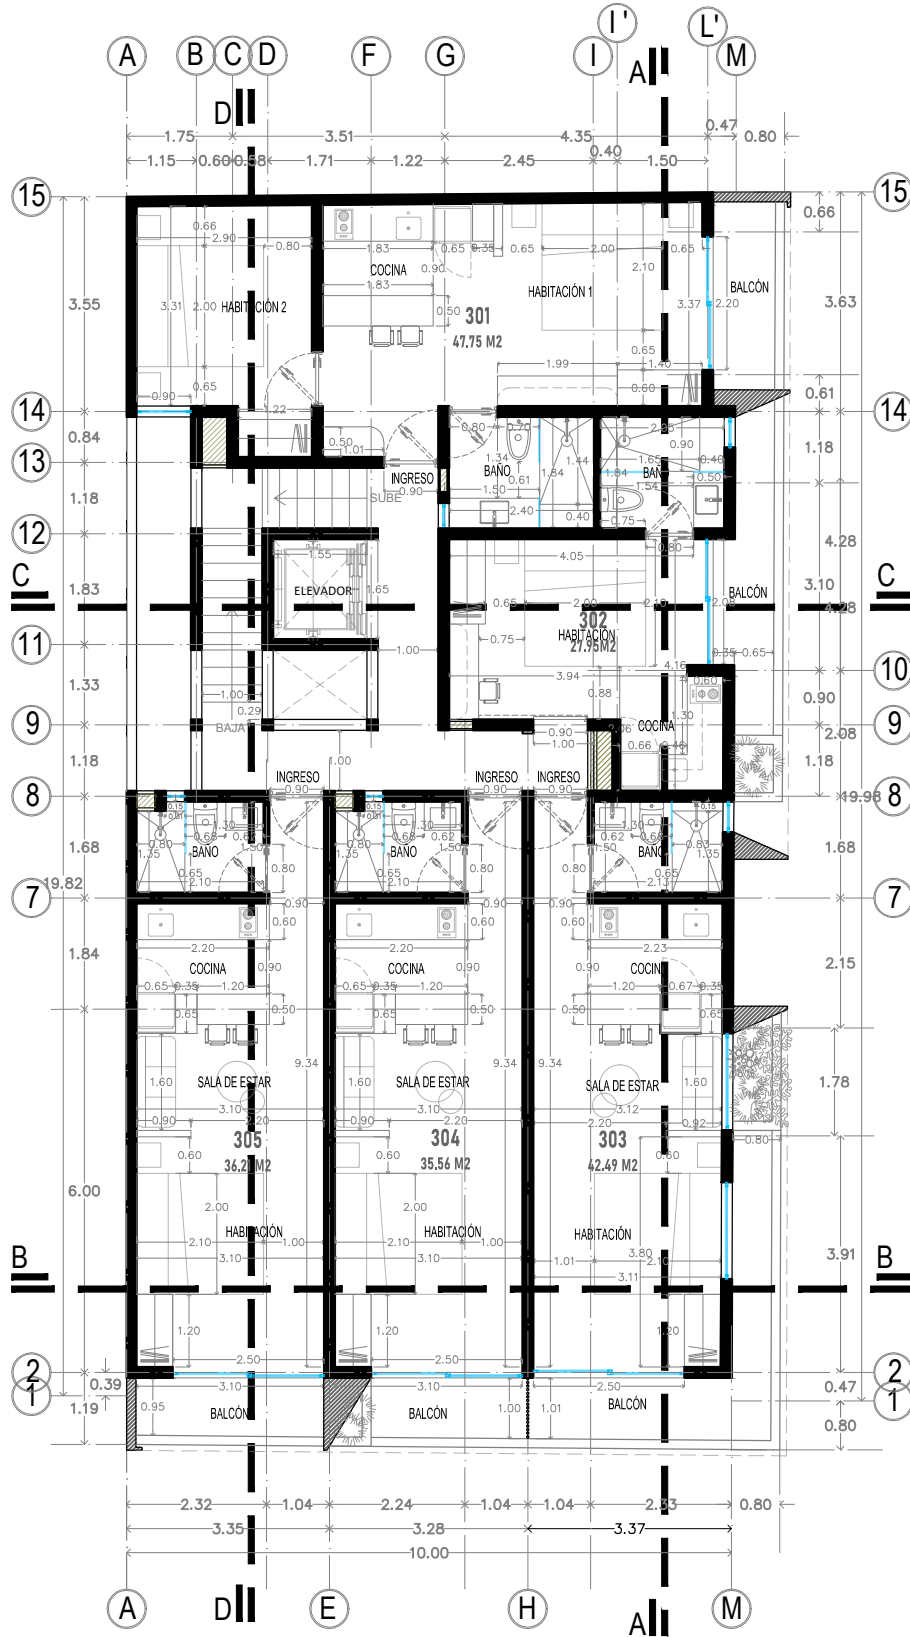

Planta arquitectónica nivel 3

Superficie de construcción: 218.80 m2

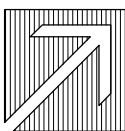

ESC 1:125

00 01

03

05