



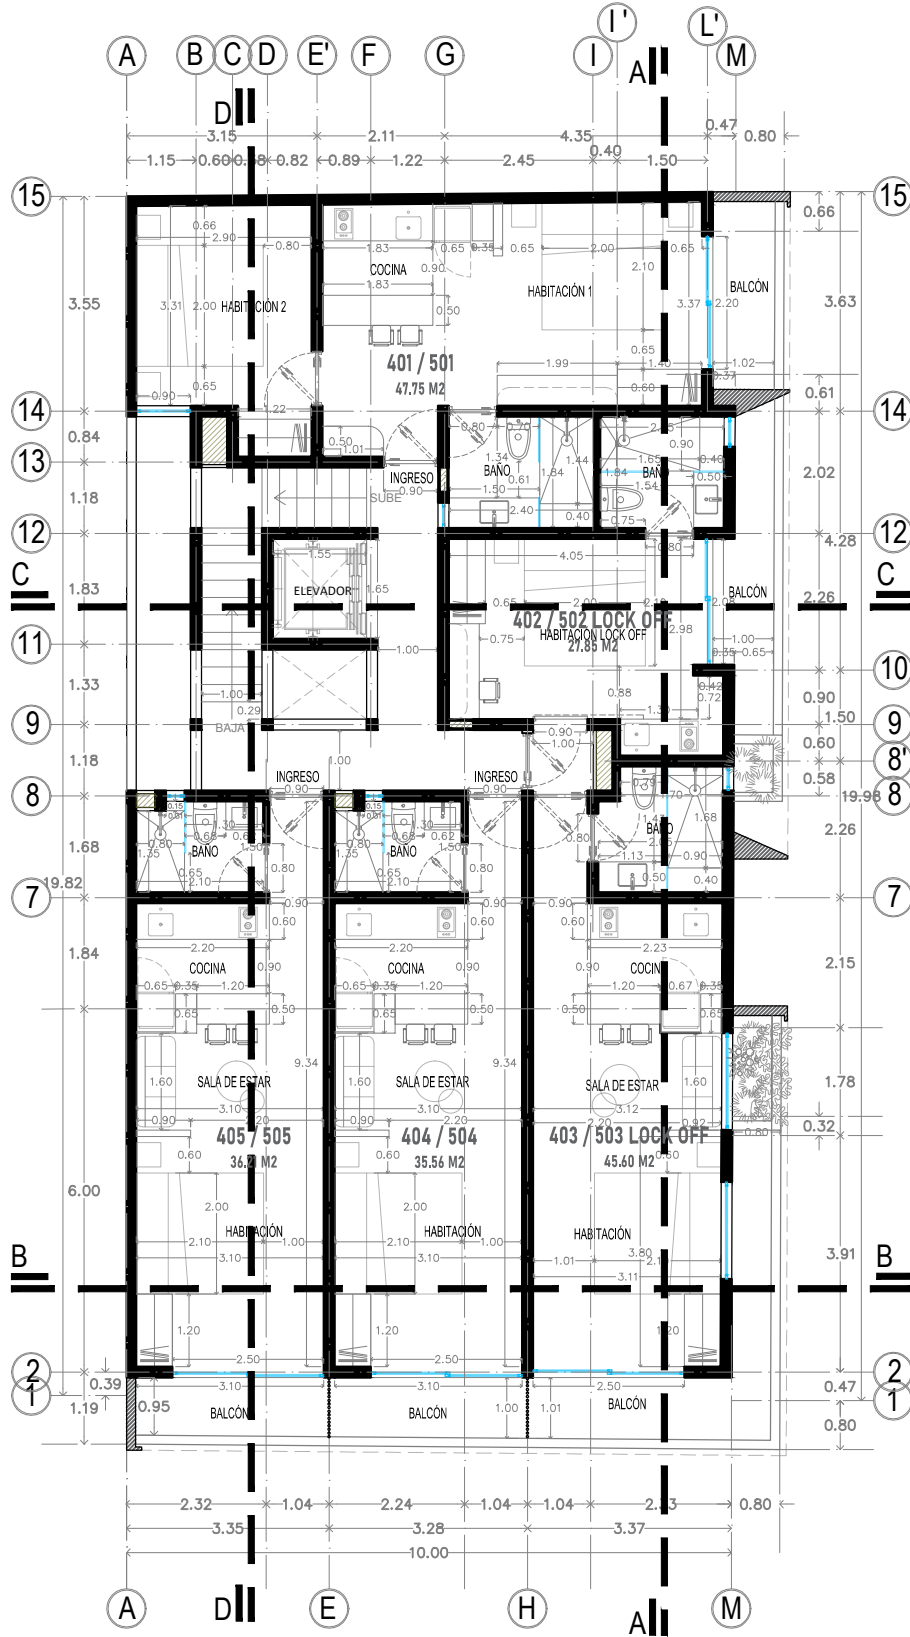

Planta arquitectónica nivel 4 y 5
Superficie de construcción: 218.80 m2

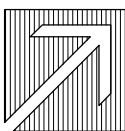

ESC 1:125

00 01 03 05
■ | | |