


Tulum

DEPTO 316

OPHELIA



COMMUNITY LIVING

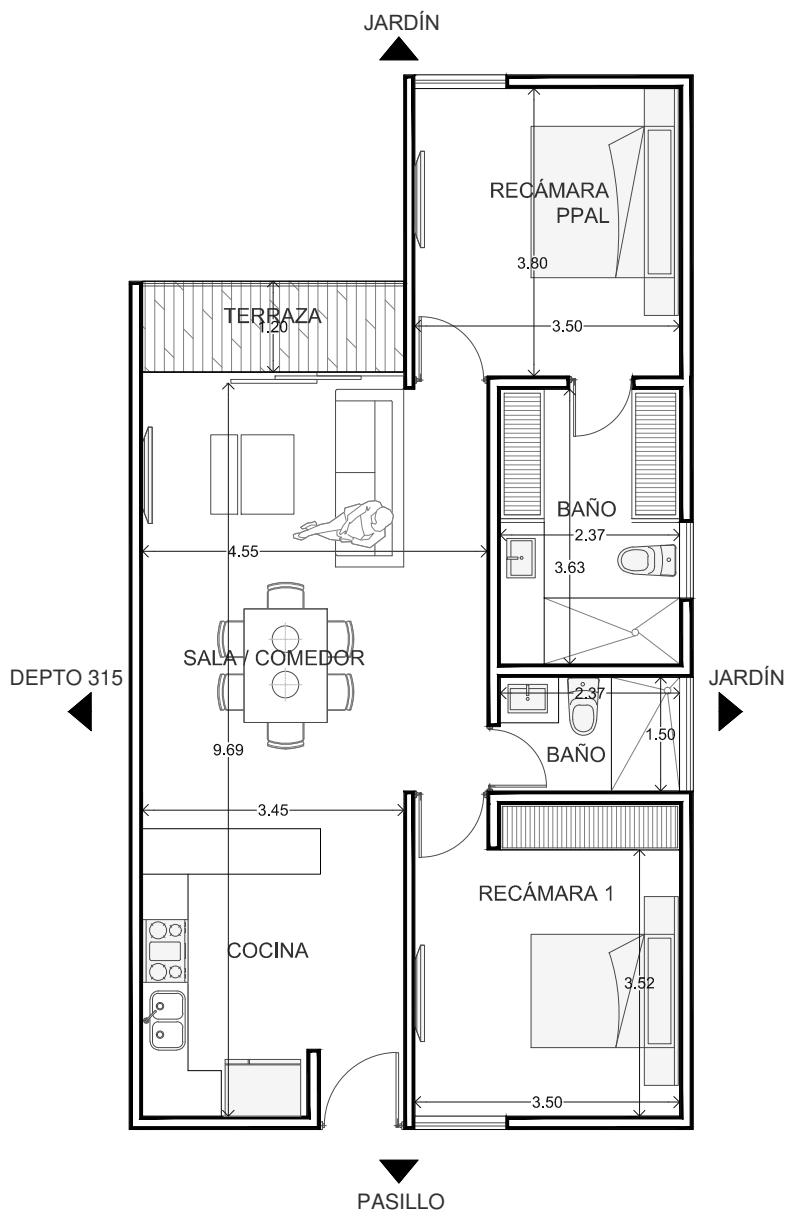

OPHELIA	
Departamento	316
Nivel	NIVEL 2
TABLA DE ÁREAS	
Área Interior	89.17 m ²
Terraza Techada	4.14 m ²
Terraza no Techada	0 m ²
Total	93.31 m ²

Proyecto
OPHELIA
Propietario
KELMAN
Ubicación
Tulum, Quintana Roo, México

Fecha
Diciembre 2018
Escala
1:100
Acotación
METROS

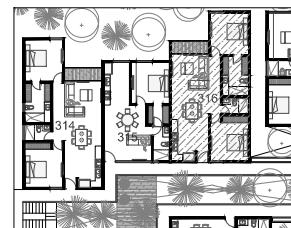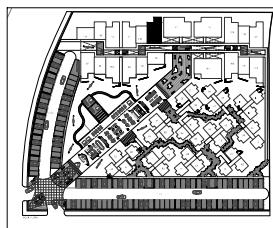

KELMAN