


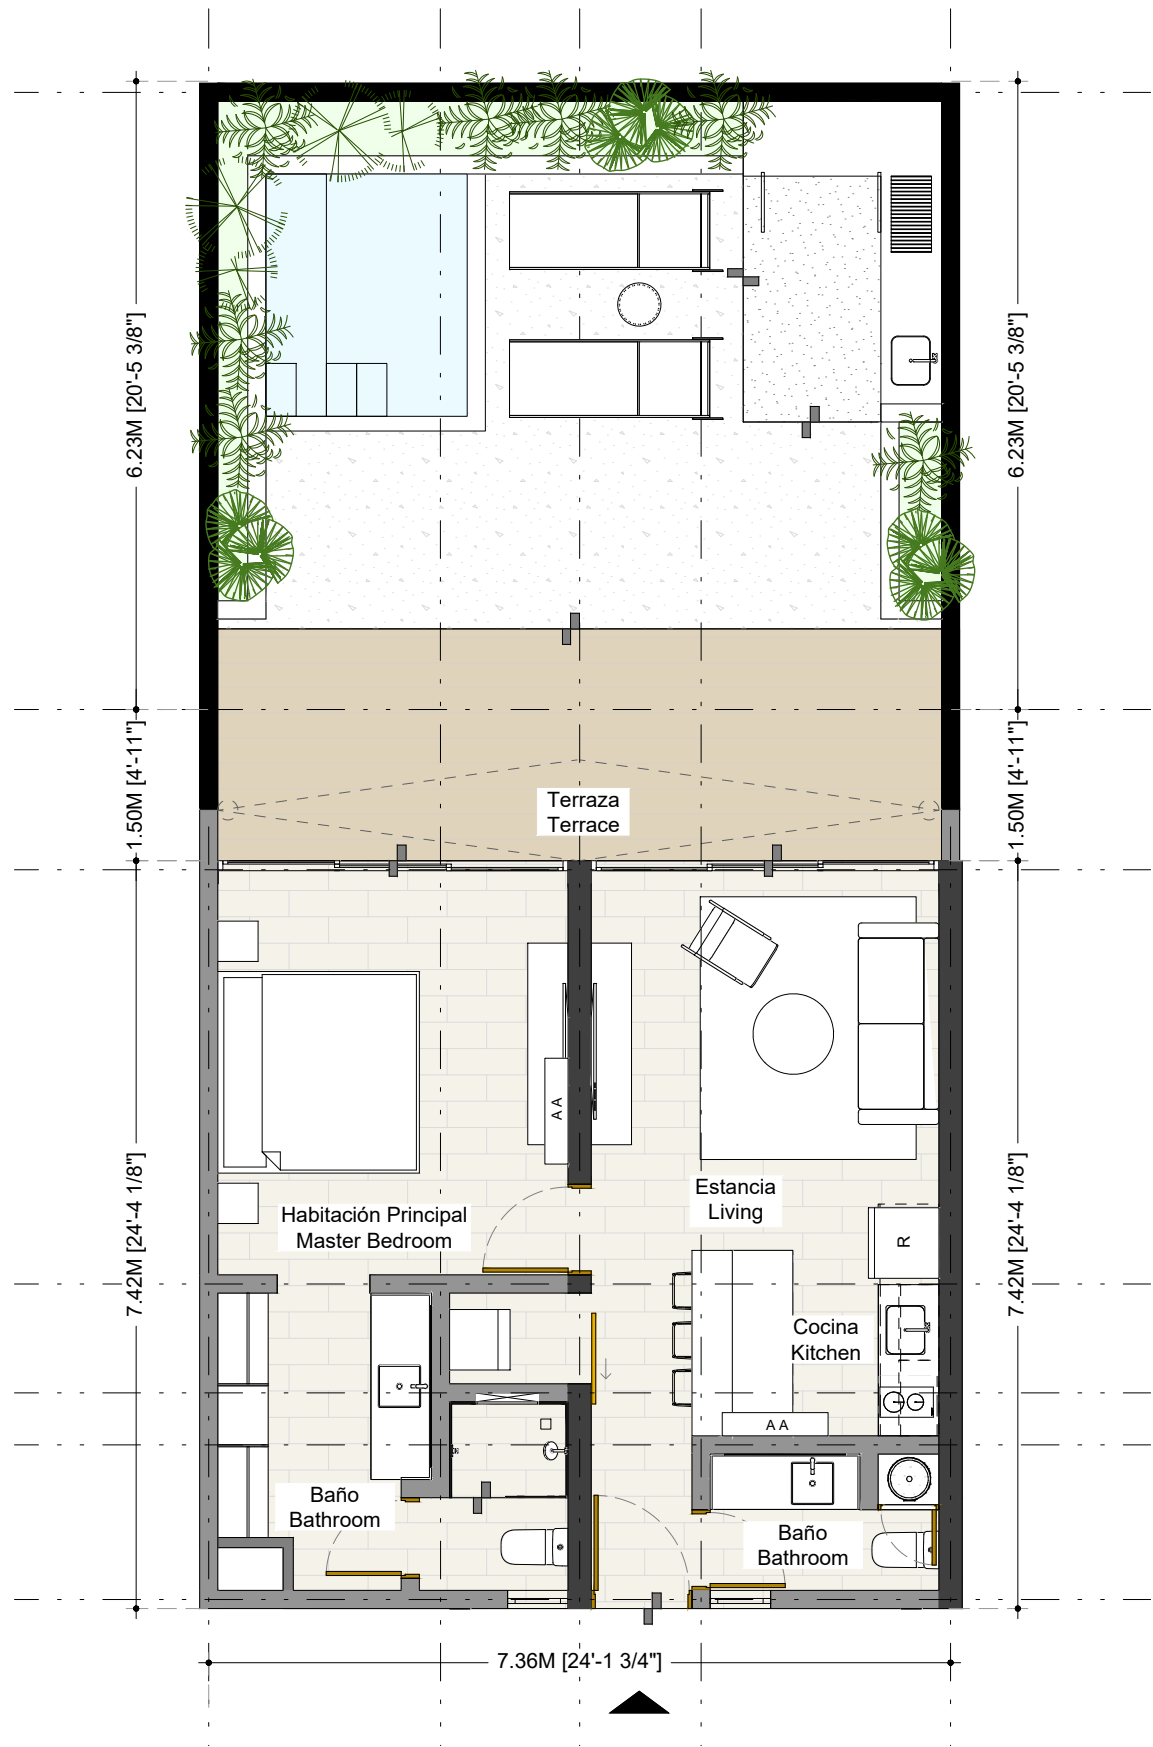

01 PLANTA ARQUITECTÓNICA - 1BR GARDEN POOL
ARCHITECTURAL PLAN - 1BR GARDEN POOL

*LAS MEDIDAS Y ÁREAS SON INDICATIVAS Y PUEDEN SUFRIR PEQUEÑAS VARIACIONES DURANTE EL PROCESO DE OBRA.


ZONA/ ZONE	M2	Ft2
ÁREA INTERIOR / INTERIOR AREA	54.6000	587.7089
TERRAZA CUBIERTA/ ROOFED TERRACE	11.0400	118.8335
JARDÍN DESCUBIERTA/ UNCOVERED GARDEN	46.3600	499.0144
TOTAL	112.0000	1205.5568

02 TABLA DE MEDIDAS
MEASUREMENT TABLE




03 PLANTA DE CONJUNTO- PLANTA BAJA
GROUND FLOOR FLOOR PLAN

*THE MEASUREMENTS AND AREAS ARE INDICATIVE AND MAY SUBJECT SMALL VARIATIONS DURING THE CONSTRUCTION PROCESS.

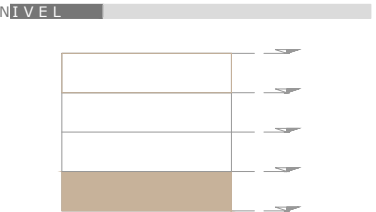

SECCIÓN ESQUEMÁTICA DE UBICACIÓN DE PLANTAS TIPO POR NIVEL.

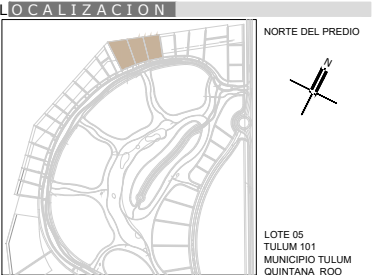

PROYECTO	
101 PARK	
Ubicación: LOTE 05 TULUM 101 MUNICIPIO DE TULUM, QUINTANA ROO	
Plano: PLANTA ARQUITECTÓNICA 1BR GARDEN POOL PLANTA BAJA N.P.T. +/-0.00M	
Clave del Plano: 101 PARK-F02 -5	No del Plano: ARQ-B119
Escala: NONE	Fecha: 9/14/24