


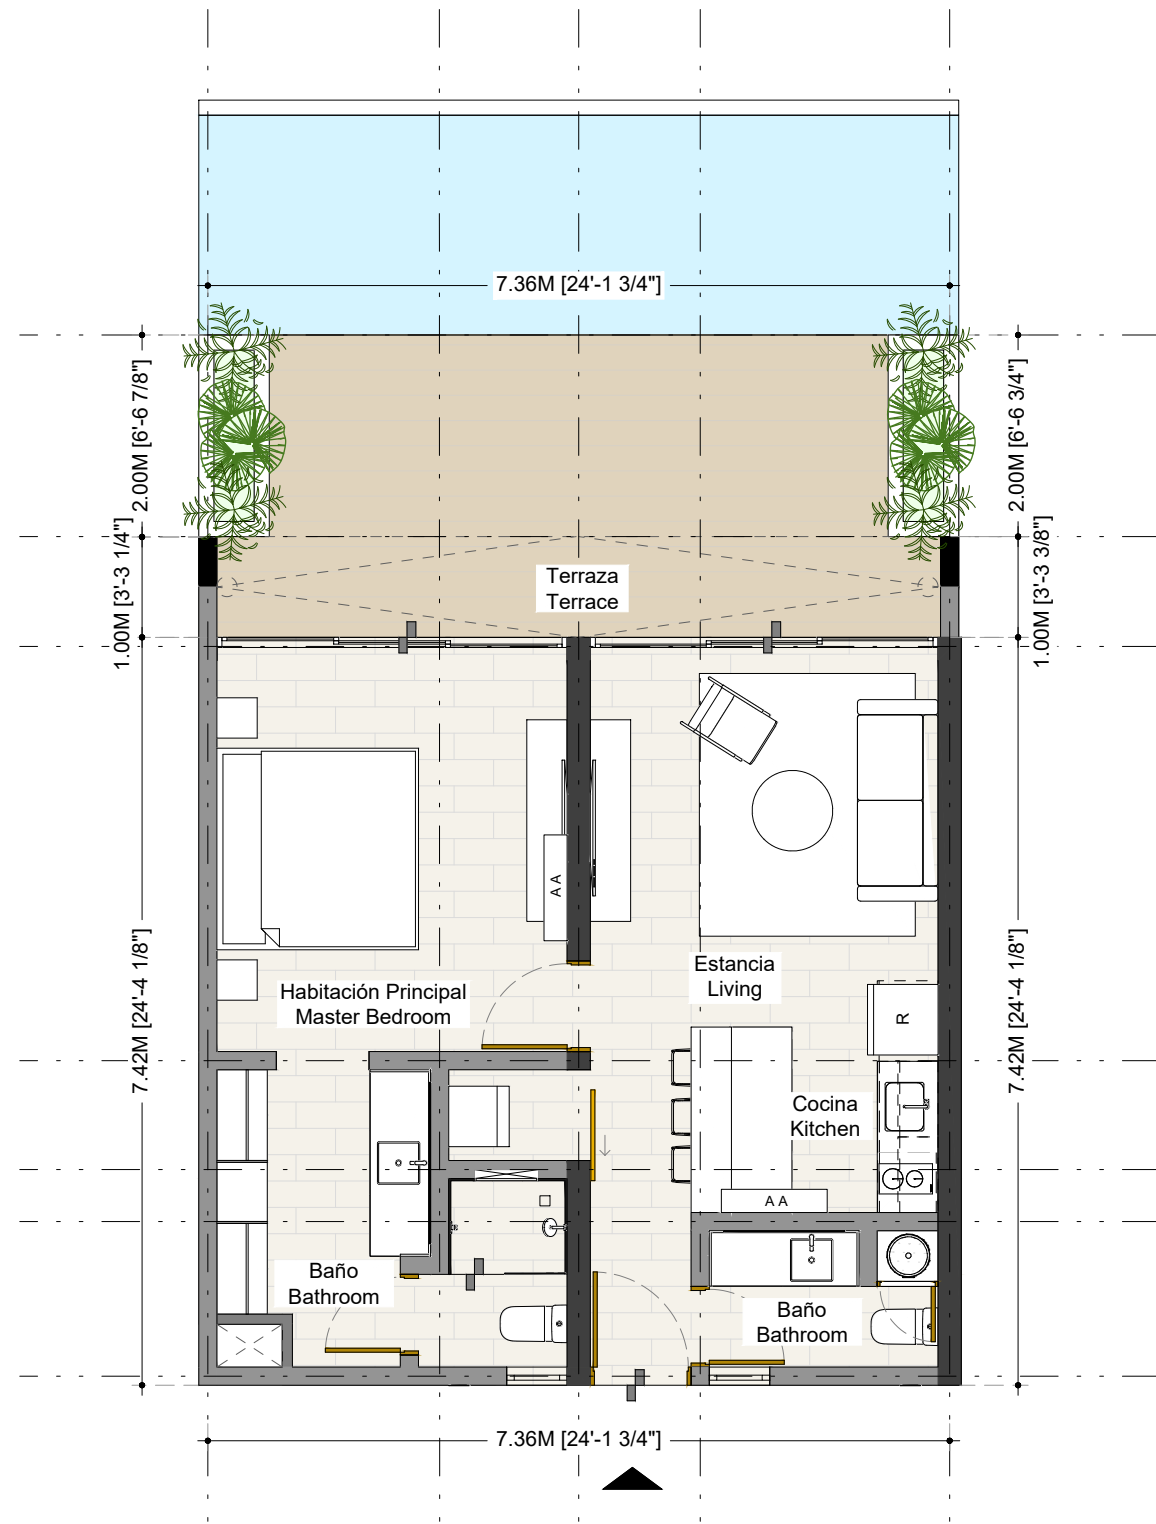

01 PLANTA ARQUITECTÓNICA - 1BR SWIM UP  
ARCHITECTURAL PLAN - 1BR SWIM UP VIEW

B125

\*LAS MEDIDAS Y ÁREAS SON INDICATIVAS Y PUEDEN SUFRIR PEQUEÑAS VARIACIONES DURANTE EL PROCESO DE OBRA.


| ZONA/ ZONE                             | M2      | Ft2      |
|----------------------------------------|---------|----------|
| ÁREA INTERIOR / INTERIOR AREA          | 54.6000 | 587.7089 |
| TERRAZA CUBIERTA/ ROOFED TERRACE       | 7.3600  | 79.2223  |
| TERRAZA DESCUBIERTA/ UNCOVERED TERRACE | 14.7200 | 158.4446 |
| TOTAL                                  | 76.6800 | 825.3759 |

02 TABLA DE MEDIDAS  
MEASUREMENT TABLE



03 PLANTA DE CONJUNTO- PLANTA BAJA  
GROUND FLOOR FLOOR PLAN

\*THE MEASUREMENTS AND AREAS ARE INDICATIVE AND MAY SUBJECT SMALL VARIATIONS DURING THE CONSTRUCTION PROCESS.

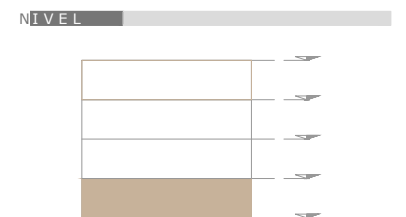


SECCIÓN ESQUEMÁTICA DE UBICACIÓN  
DE PLANTAS TIPO POR NIVEL.

SIMBOLOGIA

DEPARTAMENTO

ACCESO

LOCALIZACION

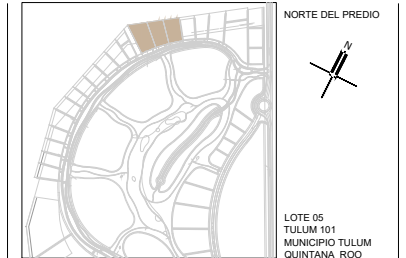

PROYECTO

101 PARK

Ubicación:  
LOTE 05 TULUM 101  
MUNICIPIO DE TULUM, QUINTANA ROO

Plano:  
PLANTA ARQUITECTÓNICA  
1BR SWIM UP  
PLANTA BAJA N.P.T. +/-0.00M

Clave del Plano:  
101 PARK-F02 -5

Escala: NONE Cotas: METROS Fecha: 9/14/24