



PLANTA ARQ. DEPTO. TIPO 3
1 : 50

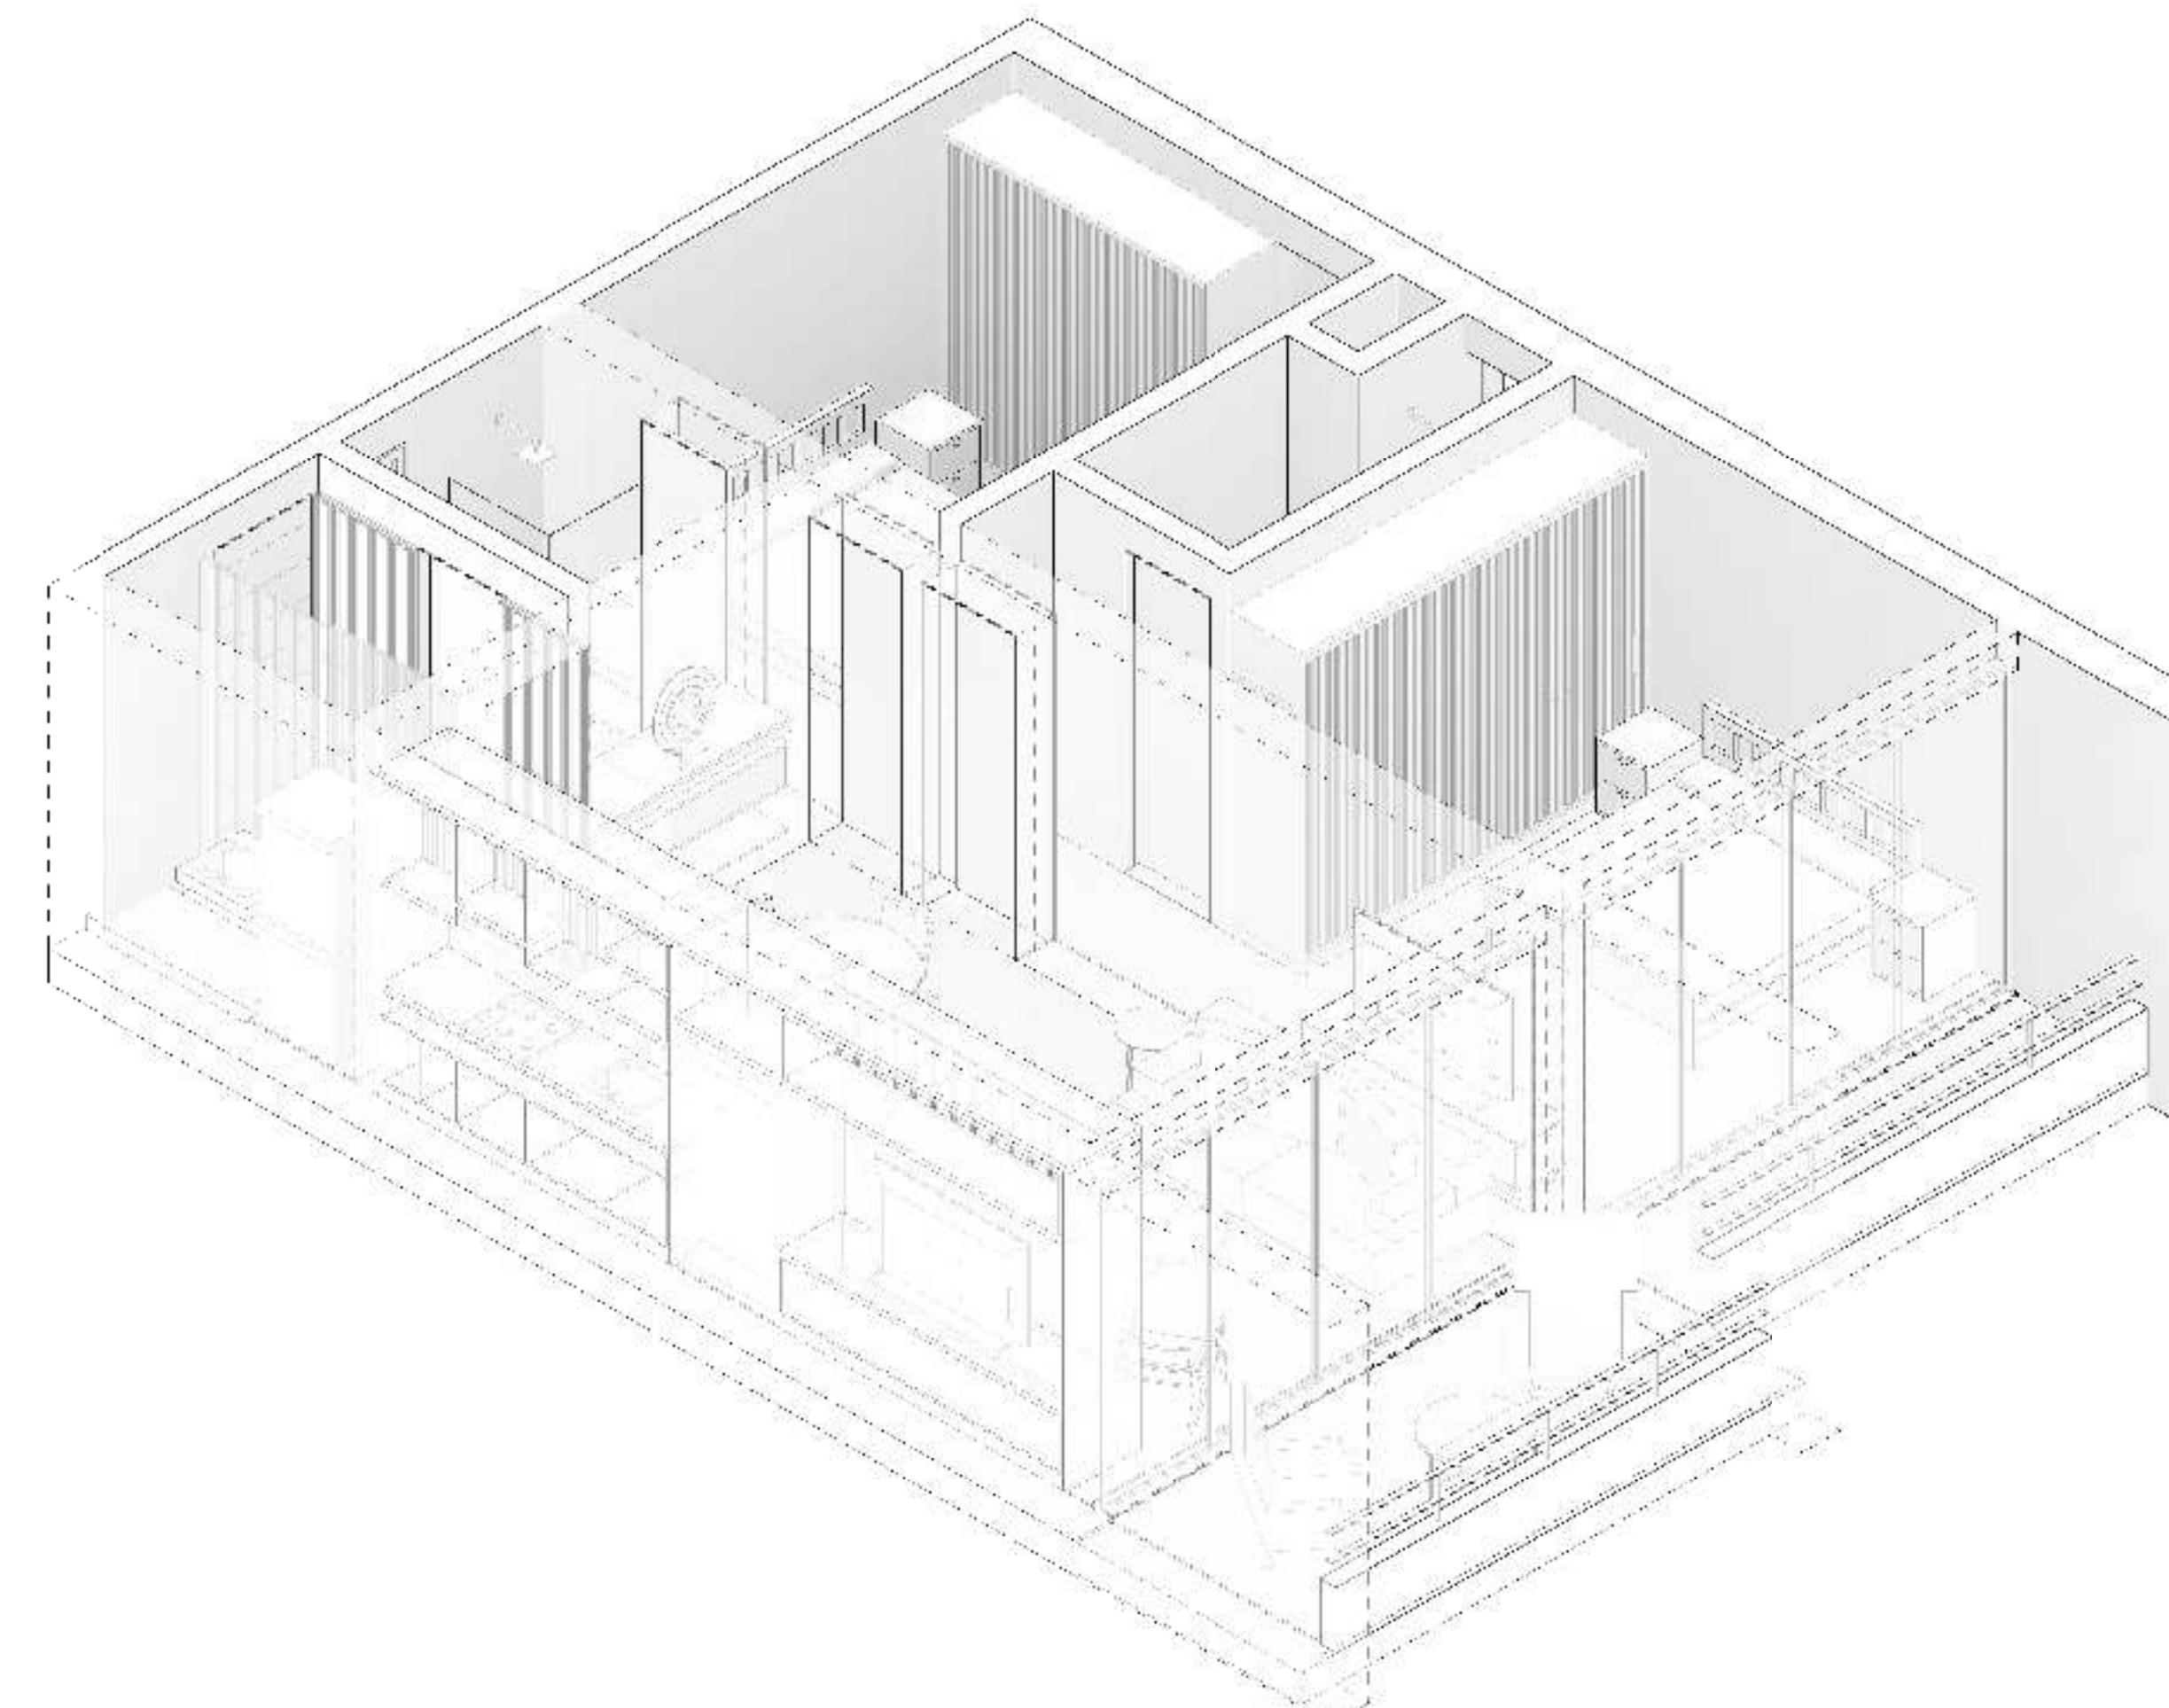

ISOMÉTRICO DEPTO. TIPO 3

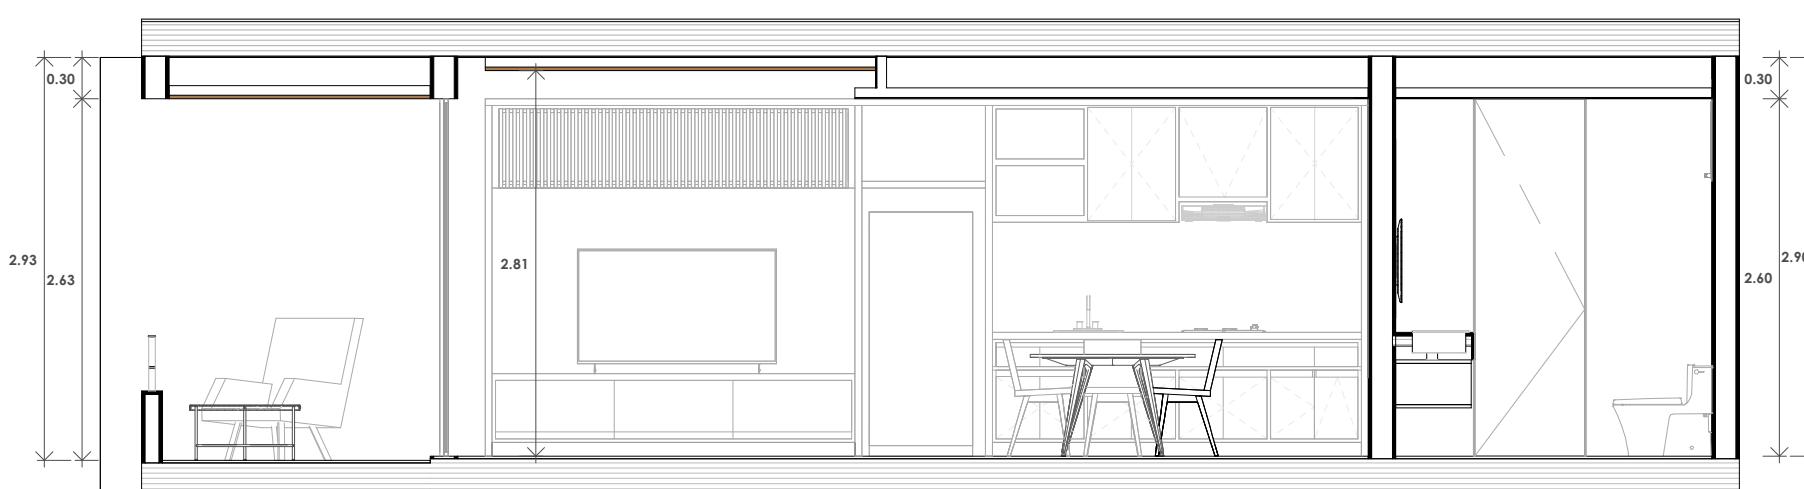

CORTE A
3 : 50



CORTE B
1 : 50

CUADRO DE ÁREAS	
Nombre	Área
RECÁMARA 2	15.6 m ²
RECÁMARA 1	20.0 m ²
BAÑO 1	4.7 m ²
BAÑO 2	5.3 m ²
SALA/COMEDOR/COCINA	35.5 m ²
BALCÓN	5.7 m ²
TERRAZA	9.6 m ²
TOTAL	96.50 m²

RESUMEN DE ÁREAS	
TIPO DE ÁREA	ÁREA
EXTERIOR	15.4 m ²
INTERIOR	81.1 m ²
TOTAL	96.5 m ²

MA·AR ARQUITECTURA
HUMANA

PROYECTO:

PIEDRA DE MAR

PIANO

DEPARTAMENTO TIPO 3

ESCALA:	
INDICADA	
ACOTACIONES:	
METROS	