

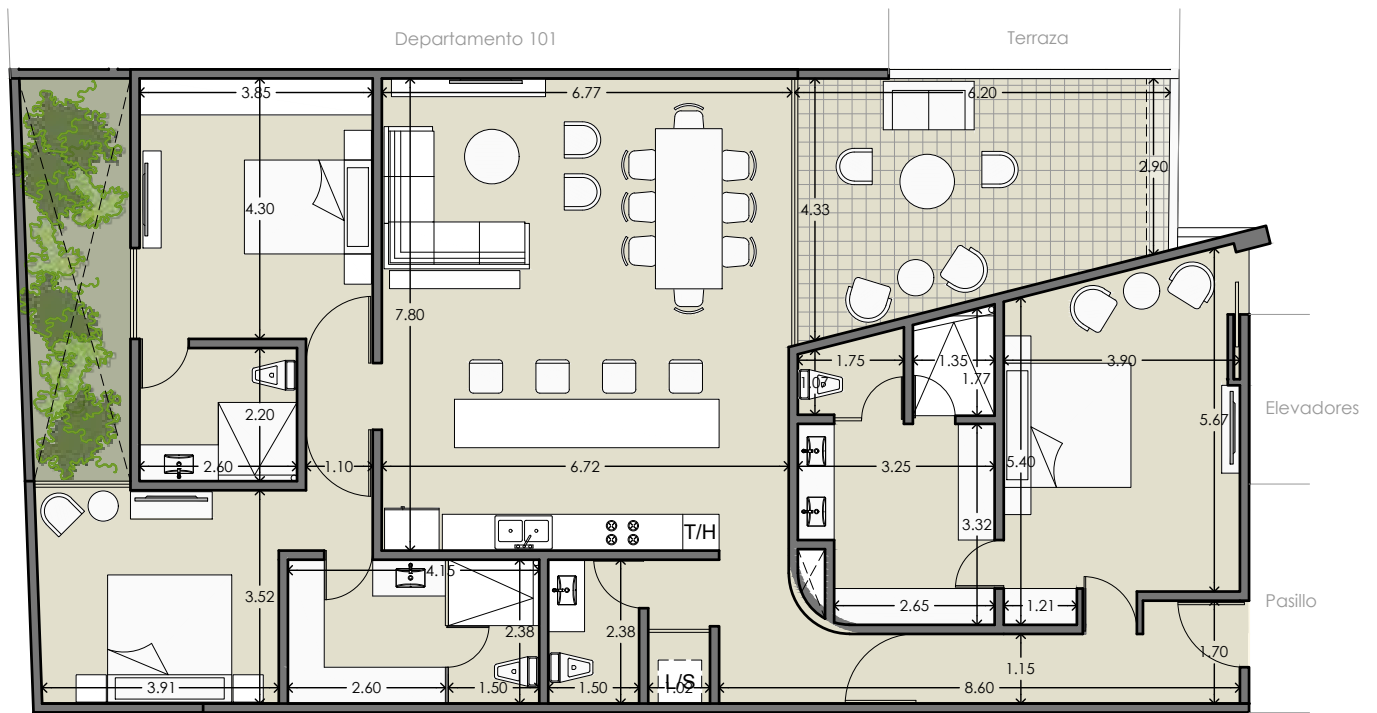



TABLA DE ÁREAS	
ÁREA INTERIOR	168.23m ²
ÁREA TERRAZA TECHADA	21.10m ²
ÁREA TERRAZA NO TECHADA	12.48m ²
PÉRGOLA	0.00m ²
ÁREA TOTAL	201.81m ²

Saint Marine
PLAYA DEL CARMEN, QUINTANA ROO.

DEPARTAMENTO 104 Nivel: 1

Tipo: A2-a Fecha: MARZO 2024 Escala: 1:125 Acotación: Metros

UBICACIÓN EN PLANTA

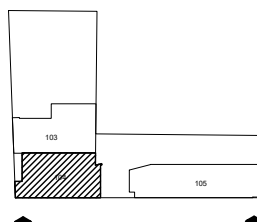

ESQUEMA DE UBICACIÓN

PH001 PA		
PH004 PB		605
504		505
404		405
304		305
204		205
104		105