

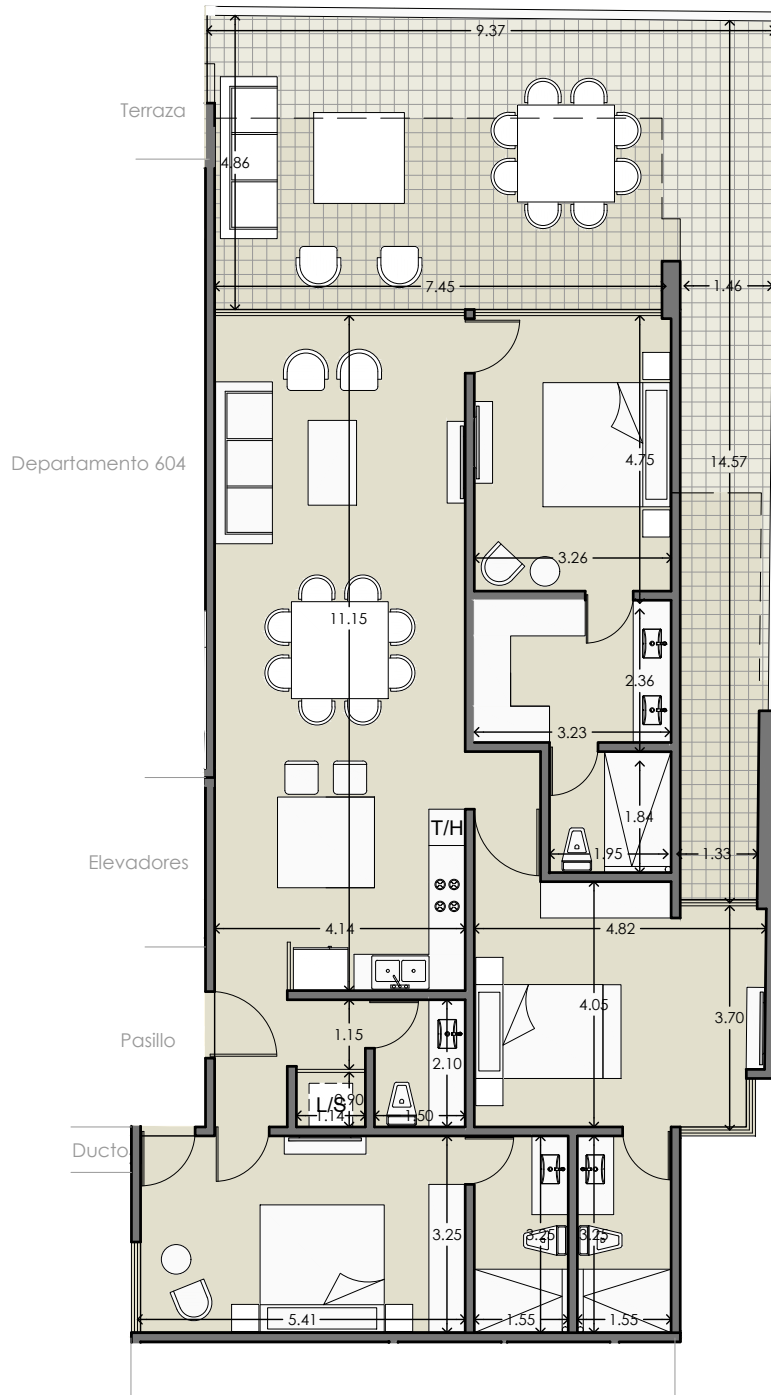


TABLA DE ÁREAS

ÁREA INTERIOR	137.85m ²
ÁREA TERRAZA TECHADA	32.41m ²
ÁREA TERRAZA NO TECHADA	25.75m ²
PÉRGOLA	0.00m ²
ÁREA TOTAL	196.01m ²

Saint Marine
PLAYA DEL CARMEN, QUINTANA ROO.

DEPARTAMENTO 202

Nivel: 2


Tipo:
A5-a

Fecha:
MARZO 2024

Escala:
1:125

Acotación:
Metros

UBICACIÓN EN PLANTA

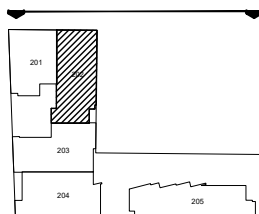

Norte

ESQUEMA DE UBICACIÓN

PH602 PA	PH601 PA
PH602 PB	PH601 PB
502	501
402	401
302	301
202	201
102	101