

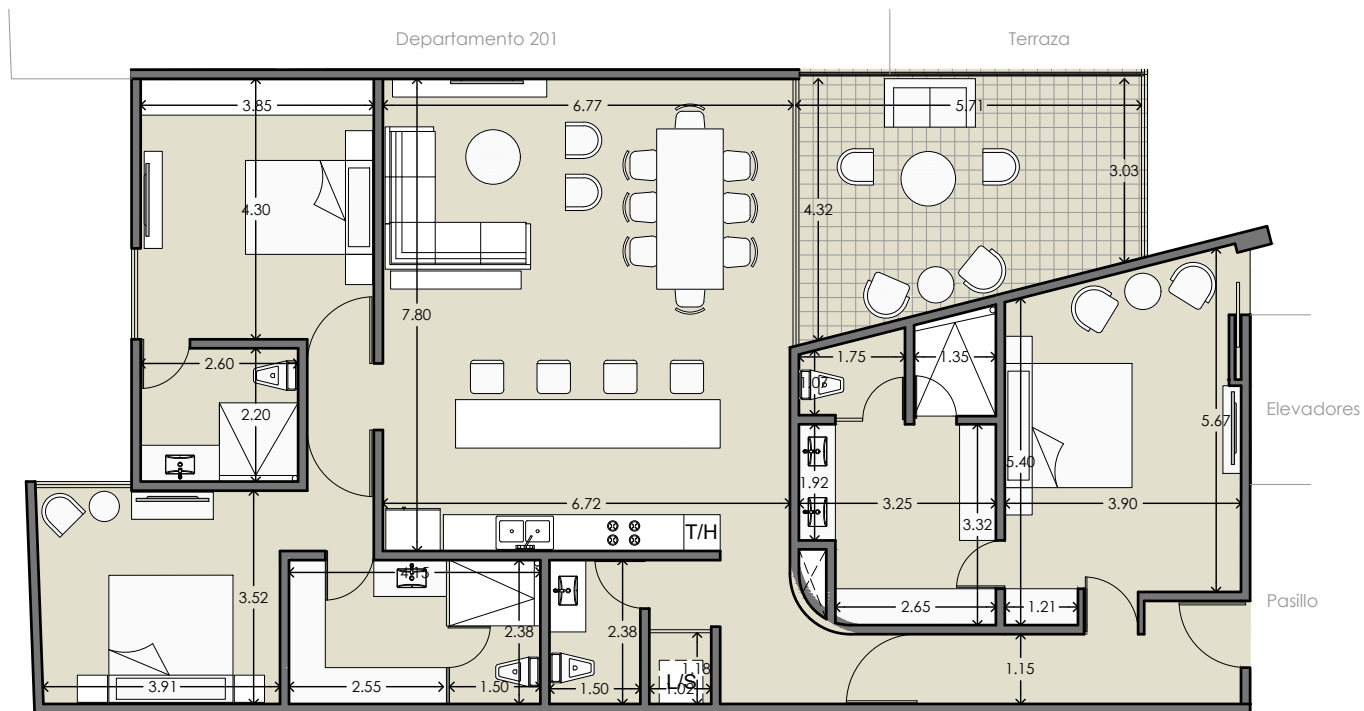



TABLA DE ÁREAS	
ÁREA INTERIOR	166.97m2
ÁREA TERRAZA TECHADA	20.66m2
ÁREA TERRAZA NO TECHADA	0.00m2
PÉRGOLA	0.00m2
ÁREA TOTAL	187.63m2

Saint Marine
PLAYA DEL CARMEN, QUINTANA ROO.

DEPARTAMENTO 204 Nivel: 2

Tipo: A2-b Fecha: MARZO 2024 Escala: 1:125 Acotación: Metros

UBICACIÓN EN PLANTA

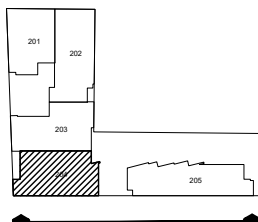

ESQUEMA DE UBICACIÓN

PH001 PA		605
PH004 PB		505
504		505
404		405
304		305
204		205
104		105