


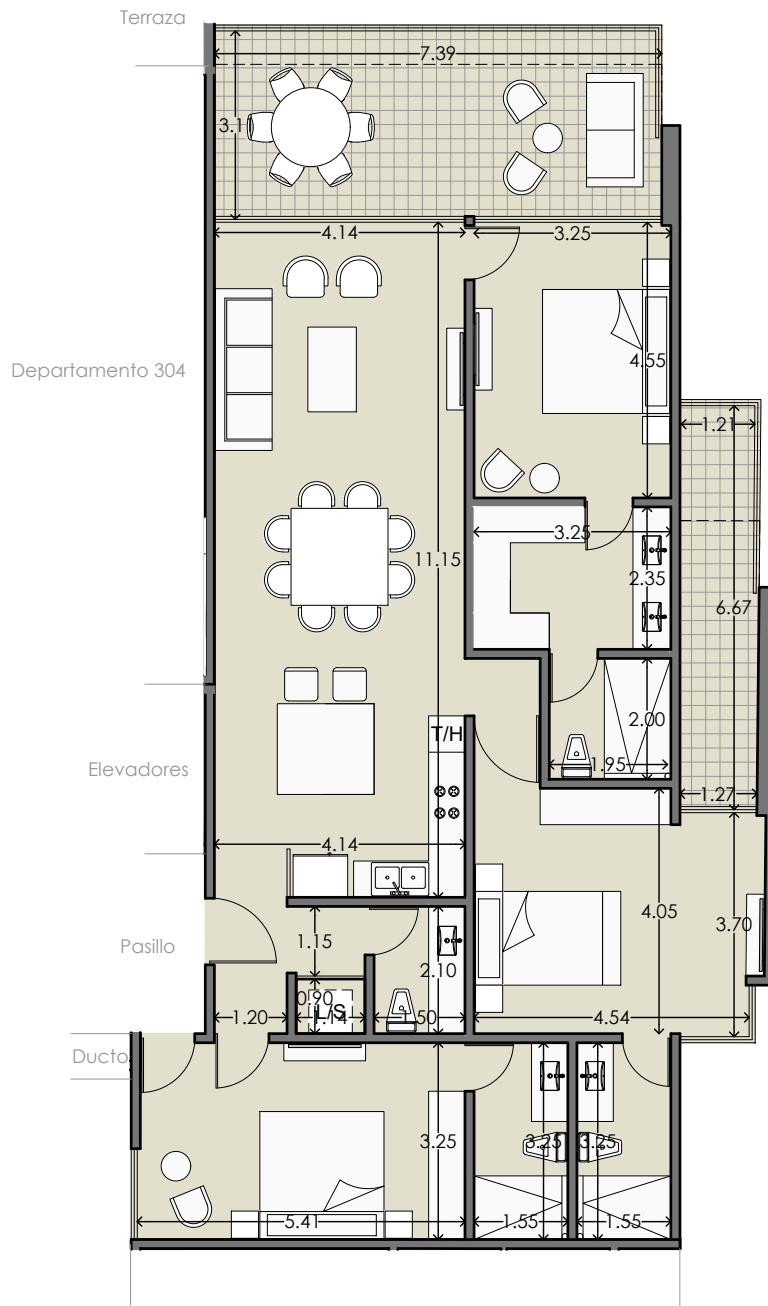

### TABLA DE ÁREAS


|                         |                      |
|-------------------------|----------------------|
| ÁREA INTERIOR           | 137.55m <sup>2</sup> |
| ÁREA TERRAZA TECHADA    | 24.66m <sup>2</sup>  |
| ÁREA TERRAZA NO TECHADA | 5.80m <sup>2</sup>   |
| PÉRGOLA                 | 0.00m <sup>2</sup>   |
| ÁREA TOTAL              | 168.01m <sup>2</sup> |

**Saint Marine**  
PLAYA DEL CARMEN, QUINTANA ROO.

DEPARTAMENTO 302 Nivel: 3

Tipo: A5-b Fecha: MARZO 2024 Escala: 1:125 Acotación: Metros

### UBICACIÓN EN PLANTA

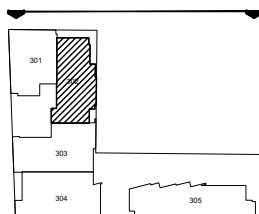

### ESQUEMA DE UBICACIÓN

|          |          |
|----------|----------|
| PH602 PA | PH601 PA |
| PH602 PB | PH601 PB |
| 302      | 301      |
| 402      | 401      |
| 202      | 201      |
| 102      | 101      |