

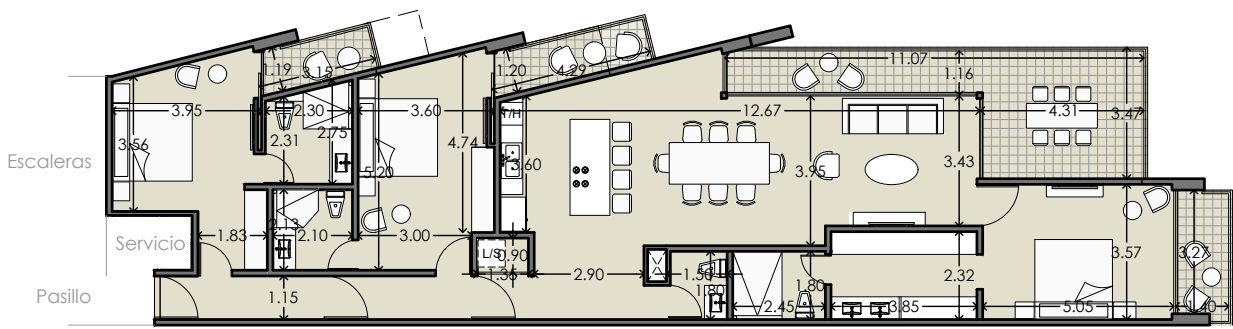


TABLA DE ÁREAS	
ÁREA INTERIOR	161.32m2
ÁREA TERRAZA TECHADA	31.91m2
ÁREA TERRAZA NO TECHADA	1.18m2
PÉRGOLA	0.00m2
ÁREA TOTAL	194.41m2

Saint Marine
PLAYA DEL CARMEN, QUINTANA ROO.

DEPARTAMENTO 305 Nivel: 3

Tipo: A3-c Fecha: MARZO 2024 Escala: 1:200 Acotación: Metros

UBICACIÓN EN PLANTA



ESQUEMA DE UBICACIÓN

PHIGA PA	
PHIGA PB	605
504	505
404	405
304	305
204	205
104	105