

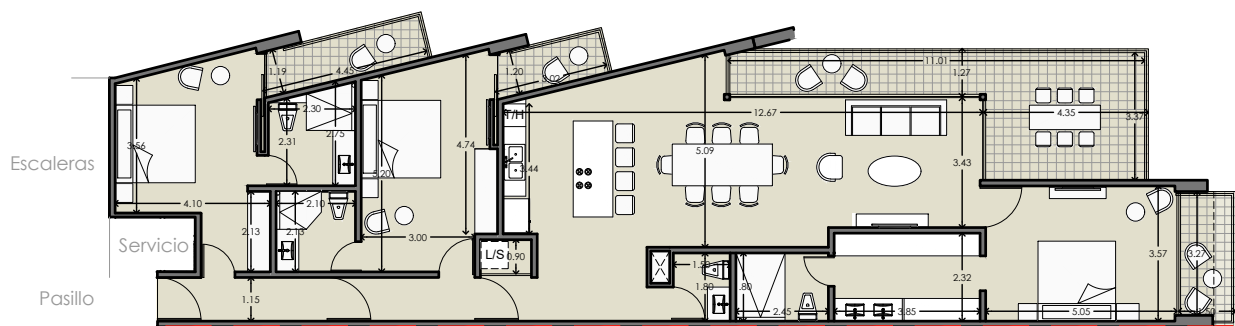


TABLA DE ÁREAS

ÁREA INTERIOR	161.49m ²
ÁREA TERRAZA TECHADA	31.59m ²
ÁREA TERRAZA NO TECHADA	1.44m ²
PÉRGOLA	0.00m ²
ÁREA TOTAL	194.52m ²

Saint Marine

PLAYA DEL CARMEN, QUINTANA ROO.

DEPARTAMENTO 605

Nivel: 6


Tipo: A3-e

Fecha: MARZO 2024

Escala: 1:200

Acotación: Metros

UBICACIÓN EN PLANTA

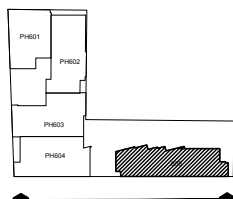

ESQUEMA DE UBICACIÓN

PH604 PA	
PH604 PB	
504	505
404	405
304	305
204	205
104	105