




## PLANTA ARQUITECTONICA

ESCALA 1:75

CUADRO DE ÁREAS 102
M2 CONTRUIDOS
47.75m <sup>2</sup>

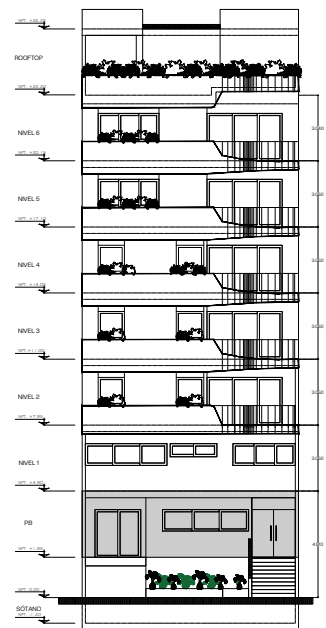

EDIFICIO HABITACIONAL VERTICAL SERENATA

DEPTO. 102

RECTIFICÓ:  
ARQ. MARY CARMEN JIMÉNEZ MEZA  
(GONZÁLEZ ARQUITECTOS-CLUBOX CONCRETOS Y CONSTRUCCIONES DEL SURFESTE)

PROPIETARIO:  
CONFIDENCIAL

Vo.Bo:  
M.S.S.G (COGAM)

AUTORIZÓ:  
ARQ. FABRICIO SAUL GONZÁLEZ VÁZQUEZ  
(GONZÁLEZ ARQUITECTOS-CLUBOX CONCRETOS Y CONSTRUCCIONES DEL SURFESTE)

UBICACIÓN: C. 52 Norte entre 1a Y 5a Av. Norte, Mza. 289 Lt. 008, Col.  
Luis D. Colosio 77728, Playa Del Carmen, Solidaridad, Q. ROO.

ESC:  
La que se indica  
FEB.2024

A-01

PLANO: ARQUITECTÓNICOS

