


PLANTA ARQUITECTONICA

ESCALA 1:75

CUADRO DE ÁREAS 103
TOTAL M2 CONTRUIDOS
42.28m2

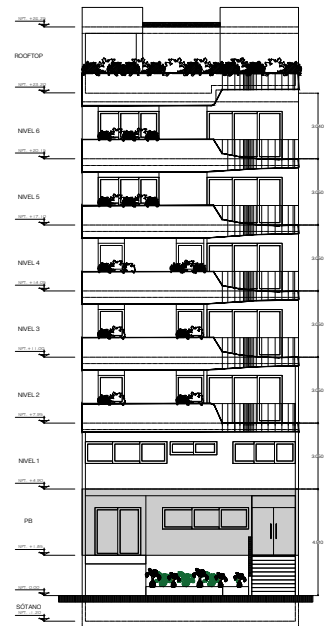

EDIFICIO HABITACIONAL VERTICAL SERENATA		ESTUDIO. 103	RECTIFICÓ: ARQ. MARY CARMEN JIMÉNEZ MEZA <small>(GONZÁLEZ ARQUITECTOS-CLUBOX CONCRETOS Y CONSTRUCCIONES DEL SURESTE)</small>	
PROPIETARIO: CONFIDENCIAL	Vo.Bo: M.S.S.G (COGAM)	AUTORIZÓ: ARQ. FABRICIO SAUL GONZÁLEZ VÁZQUEZ <small>(GONZÁLEZ ARQUITECTOS-CLUBOX CONCRETOS Y CONSTRUCCIONES DEL SURESTE)</small>	PLANO: ARQUITECTÓNICOS	
UBICACIÓN: C. 52 Norte entre 1a Y 5a Av. Norte, Mza. 289 Lt. 008, Col. Luis D. Colosio 77728, Playa Del Carmen, Solidaridad, Q. ROO.		ESC: La que se indica FEB.2024	A-01	