

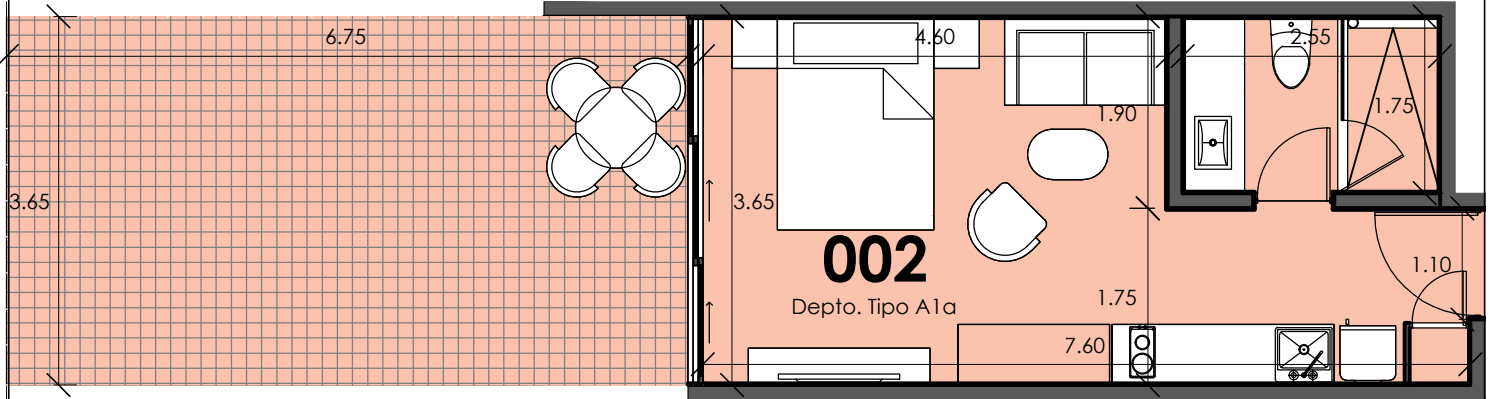



TABLA DE ÁREAS	
ÁREA INTERIOR	27.72 m2
ÁREA TERRAZA TECHADA	5.70 m2
ÁREA TERRAZA NO TECHADA	19.95 m2
PÉRGOLA	0.00 m2
ÁREA TOTAL	53.37 m2

Solar Midtown
PLAYA DEL CARMEN, QUINTANA ROO.

DEPARTAMENTO 002 Nivel: 0

Tipo: A1a Fecha: Marzo 2024 Escala: 1 : 75 Acotación: Metros

UBICACIÓN EN PLANTA

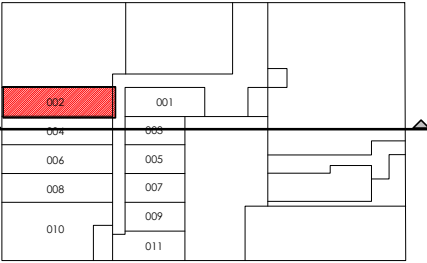

ESQUEMA DE UBICACIÓN

