

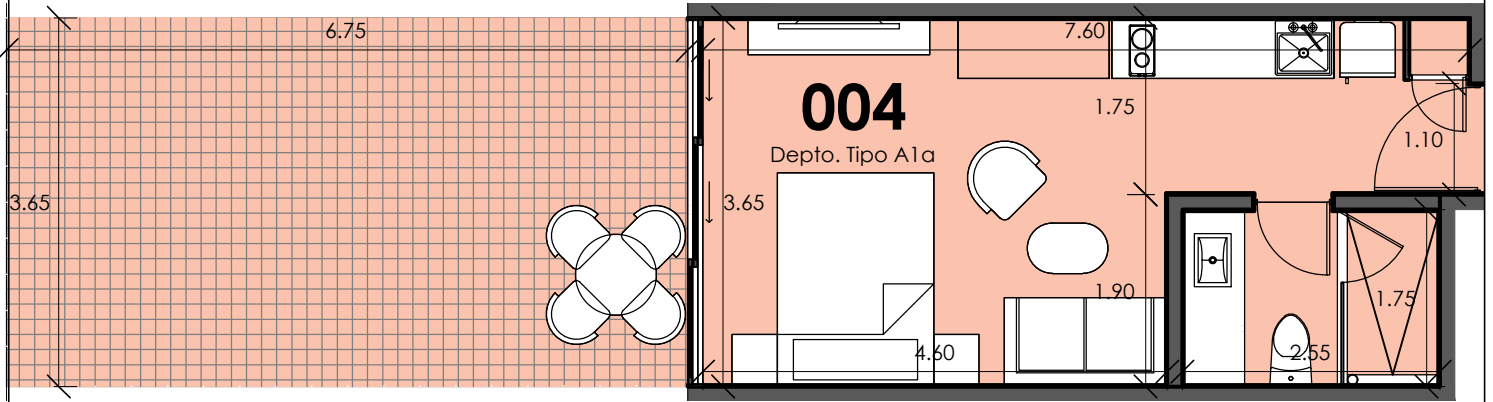


TABLA DE ÁREAS	
ÁREA INTERIOR	27.72 m2
ÁREA TERRAZA TECHADA	5.70 m2
ÁREA TERRAZA NO TECHADA	19.95 m2
PÉRGOLA	0.00 m2
ÁREA TOTAL	53.37 m2

Solar Midtown

PLAYA DEL CARMEN, QUINTANA ROO.

DEPARTAMENTO004

Nivel:0

Tipo:A1a

Fecha:Marzo 2024

Escala:1 : 75

Acofación:Metros

