


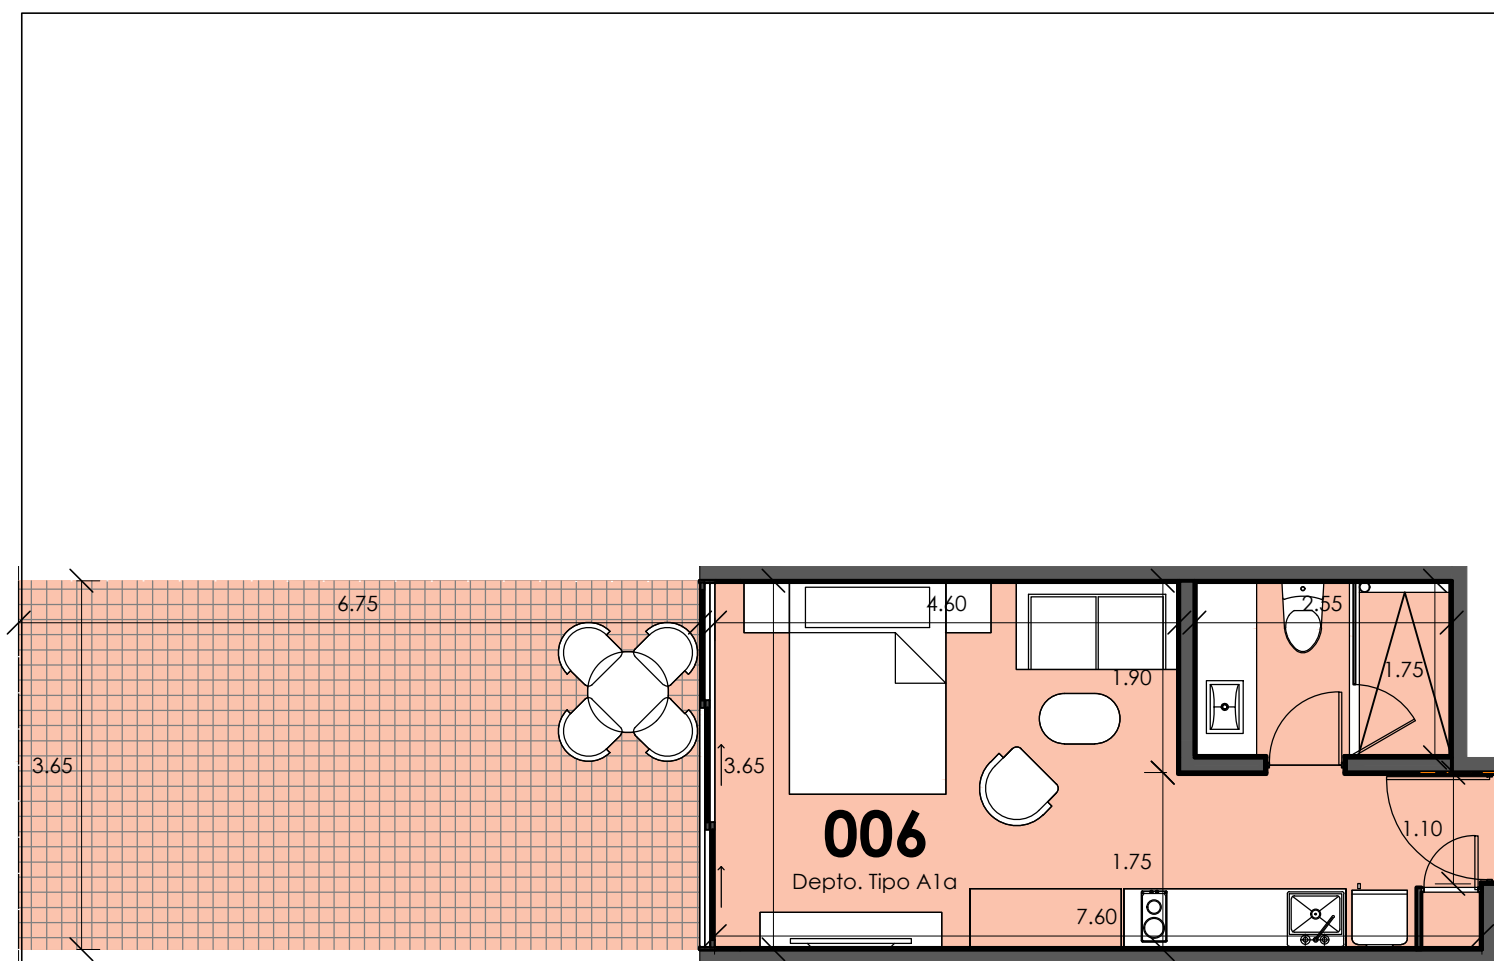


| TABLA DE ÁREAS          |          |
|-------------------------|----------|
| ÁREA INTERIOR           | 27.72 m2 |
| ÁREA TERRAZA TECHADA    | 5.70 m2  |
| ÁREA TERRAZA NO TECHADA | 19.95 m2 |
| PÉRGOLA                 | 0.00 m2  |
| ÁREA TOTAL              | 53.37 m2 |

**Solar Midtown**  
PLAYA DEL CARMEN, QUINTANA ROO.

DEPARTAMENTO 006 Nivel: 0

Tipo: A1a Fecha: Marzo 2024 Escala: 1 : 75 Acotación: Metros

UBICACIÓN EN PLANTA

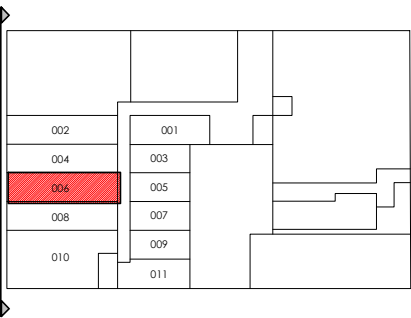

ESQUEMA DE UBICACIÓN

