

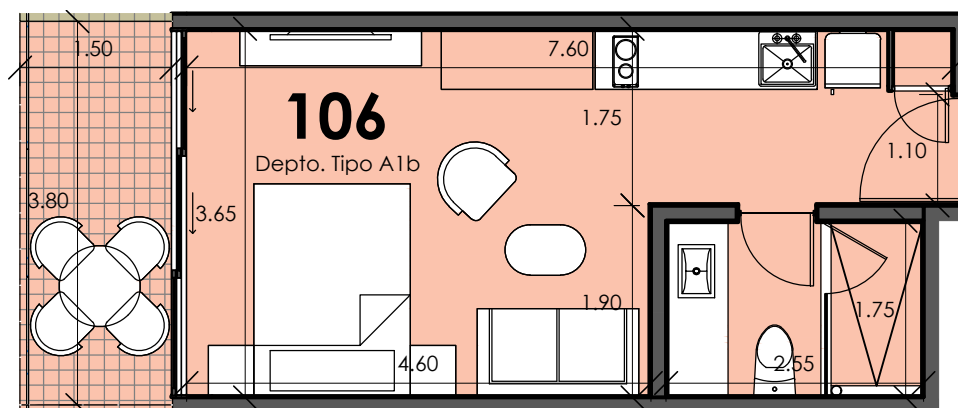


TABLA DE ÁREAS

ÁREA INTERIOR	27.72 m2
ÁREA TERRAZA TECHADA	5.70 m2
ÁREA TERRAZA NO TECHADA	0.00 m2
PÉRGOLA	0.00 m2
ÁREA TOTAL	33.42 m2

Solar Midtown
PLAYA DEL CARMEN, QUINTANA ROO.

DEPARTAMENTO 106

Nivel: 1


Tipo: A1b

Fecha: Marzo 2024

Escala: 1 : 75

Acofación: Metros

UBICACIÓN EN PLANTA

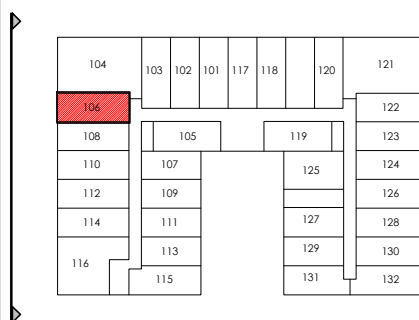

ESQUEMA DE UBICACIÓN

