

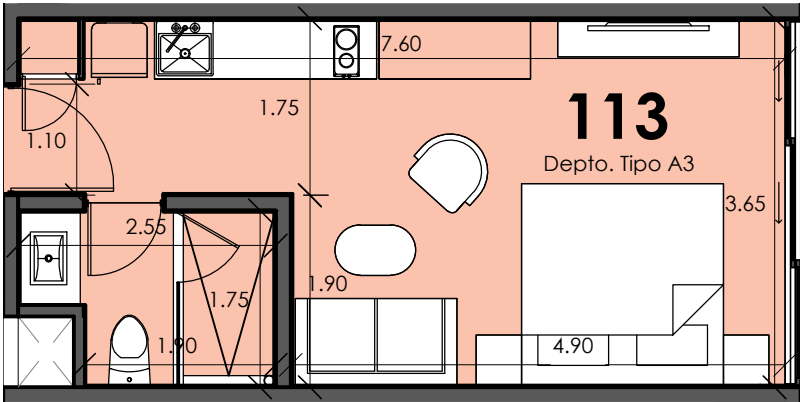


TABLA DE ÁREAS	
ÁREA INTERIOR	28.29 m2
ÁREA TERRAZA TECHADA	0.00 m2
ÁREA TERRAZA NO TECHADA	0.00 m2
PÉRGOLA	0.00 m2
ÁREA TOTAL	28.29 m2

Solar Midtown

PLAYA DEL CARMEN, QUINTANA ROO.

DEPARTAMENTO113

Nivel:1


Tipo:A3

Fecha:Marzo 2024

Escala:1 : 75

Acofación:Metros

UBICACIÓN EN PLANTA

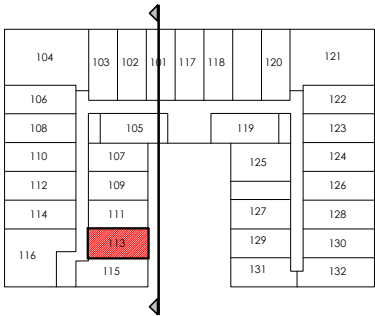

ESQUEMA DE UBICACIÓN

511	509	507	505	502
415	413	411	409	407
315	313	311	309	307
215	213	211	209	207
115	113	111	109	107
011	009	007	005	003